

SitePlan

1 : 1500

NAMA MAHASISWA

VITTO LAURENT HARDIYANTO

NIM

00000053712

AR800  
FINAL PROJECT

NAMA PROYEK


COMMUNITY HUB

T.A. 2025/2026  
SEMESTER GENAP

LOKASI PROYEK

JL. JENDRAL SUDIRMAN  
NO.3, RT.002/RW.012,  
BUARAN INDAH, KEC.  
TANGERANG, KOTA  
TANGERANG, BANTEN 15119

KEY PLAN

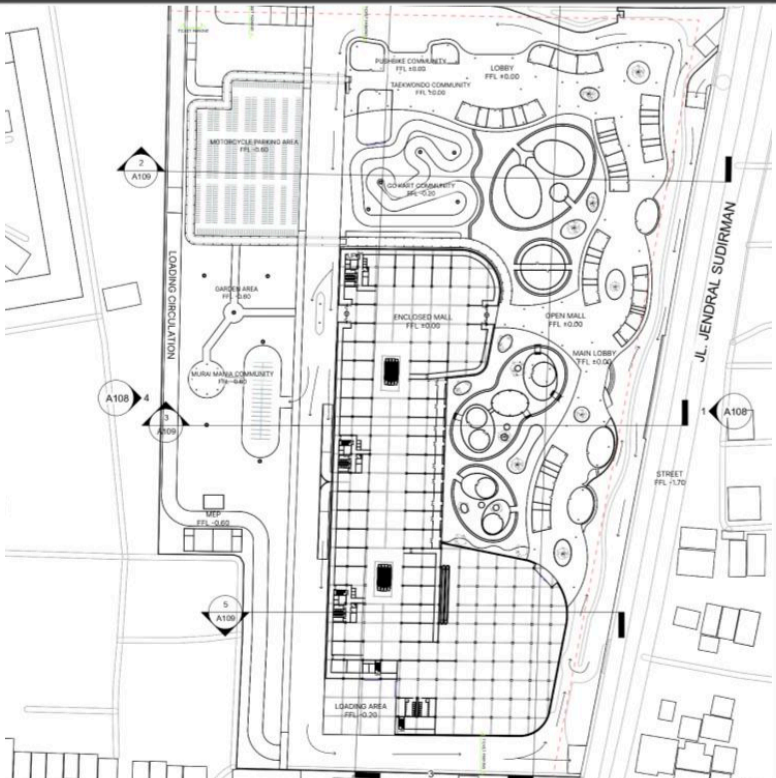

JUDUL GAMBAR


SITE PLAN


SKALA 1 : 1500

NO. LEMBAR JUMLAH LEMBAR


A101

01

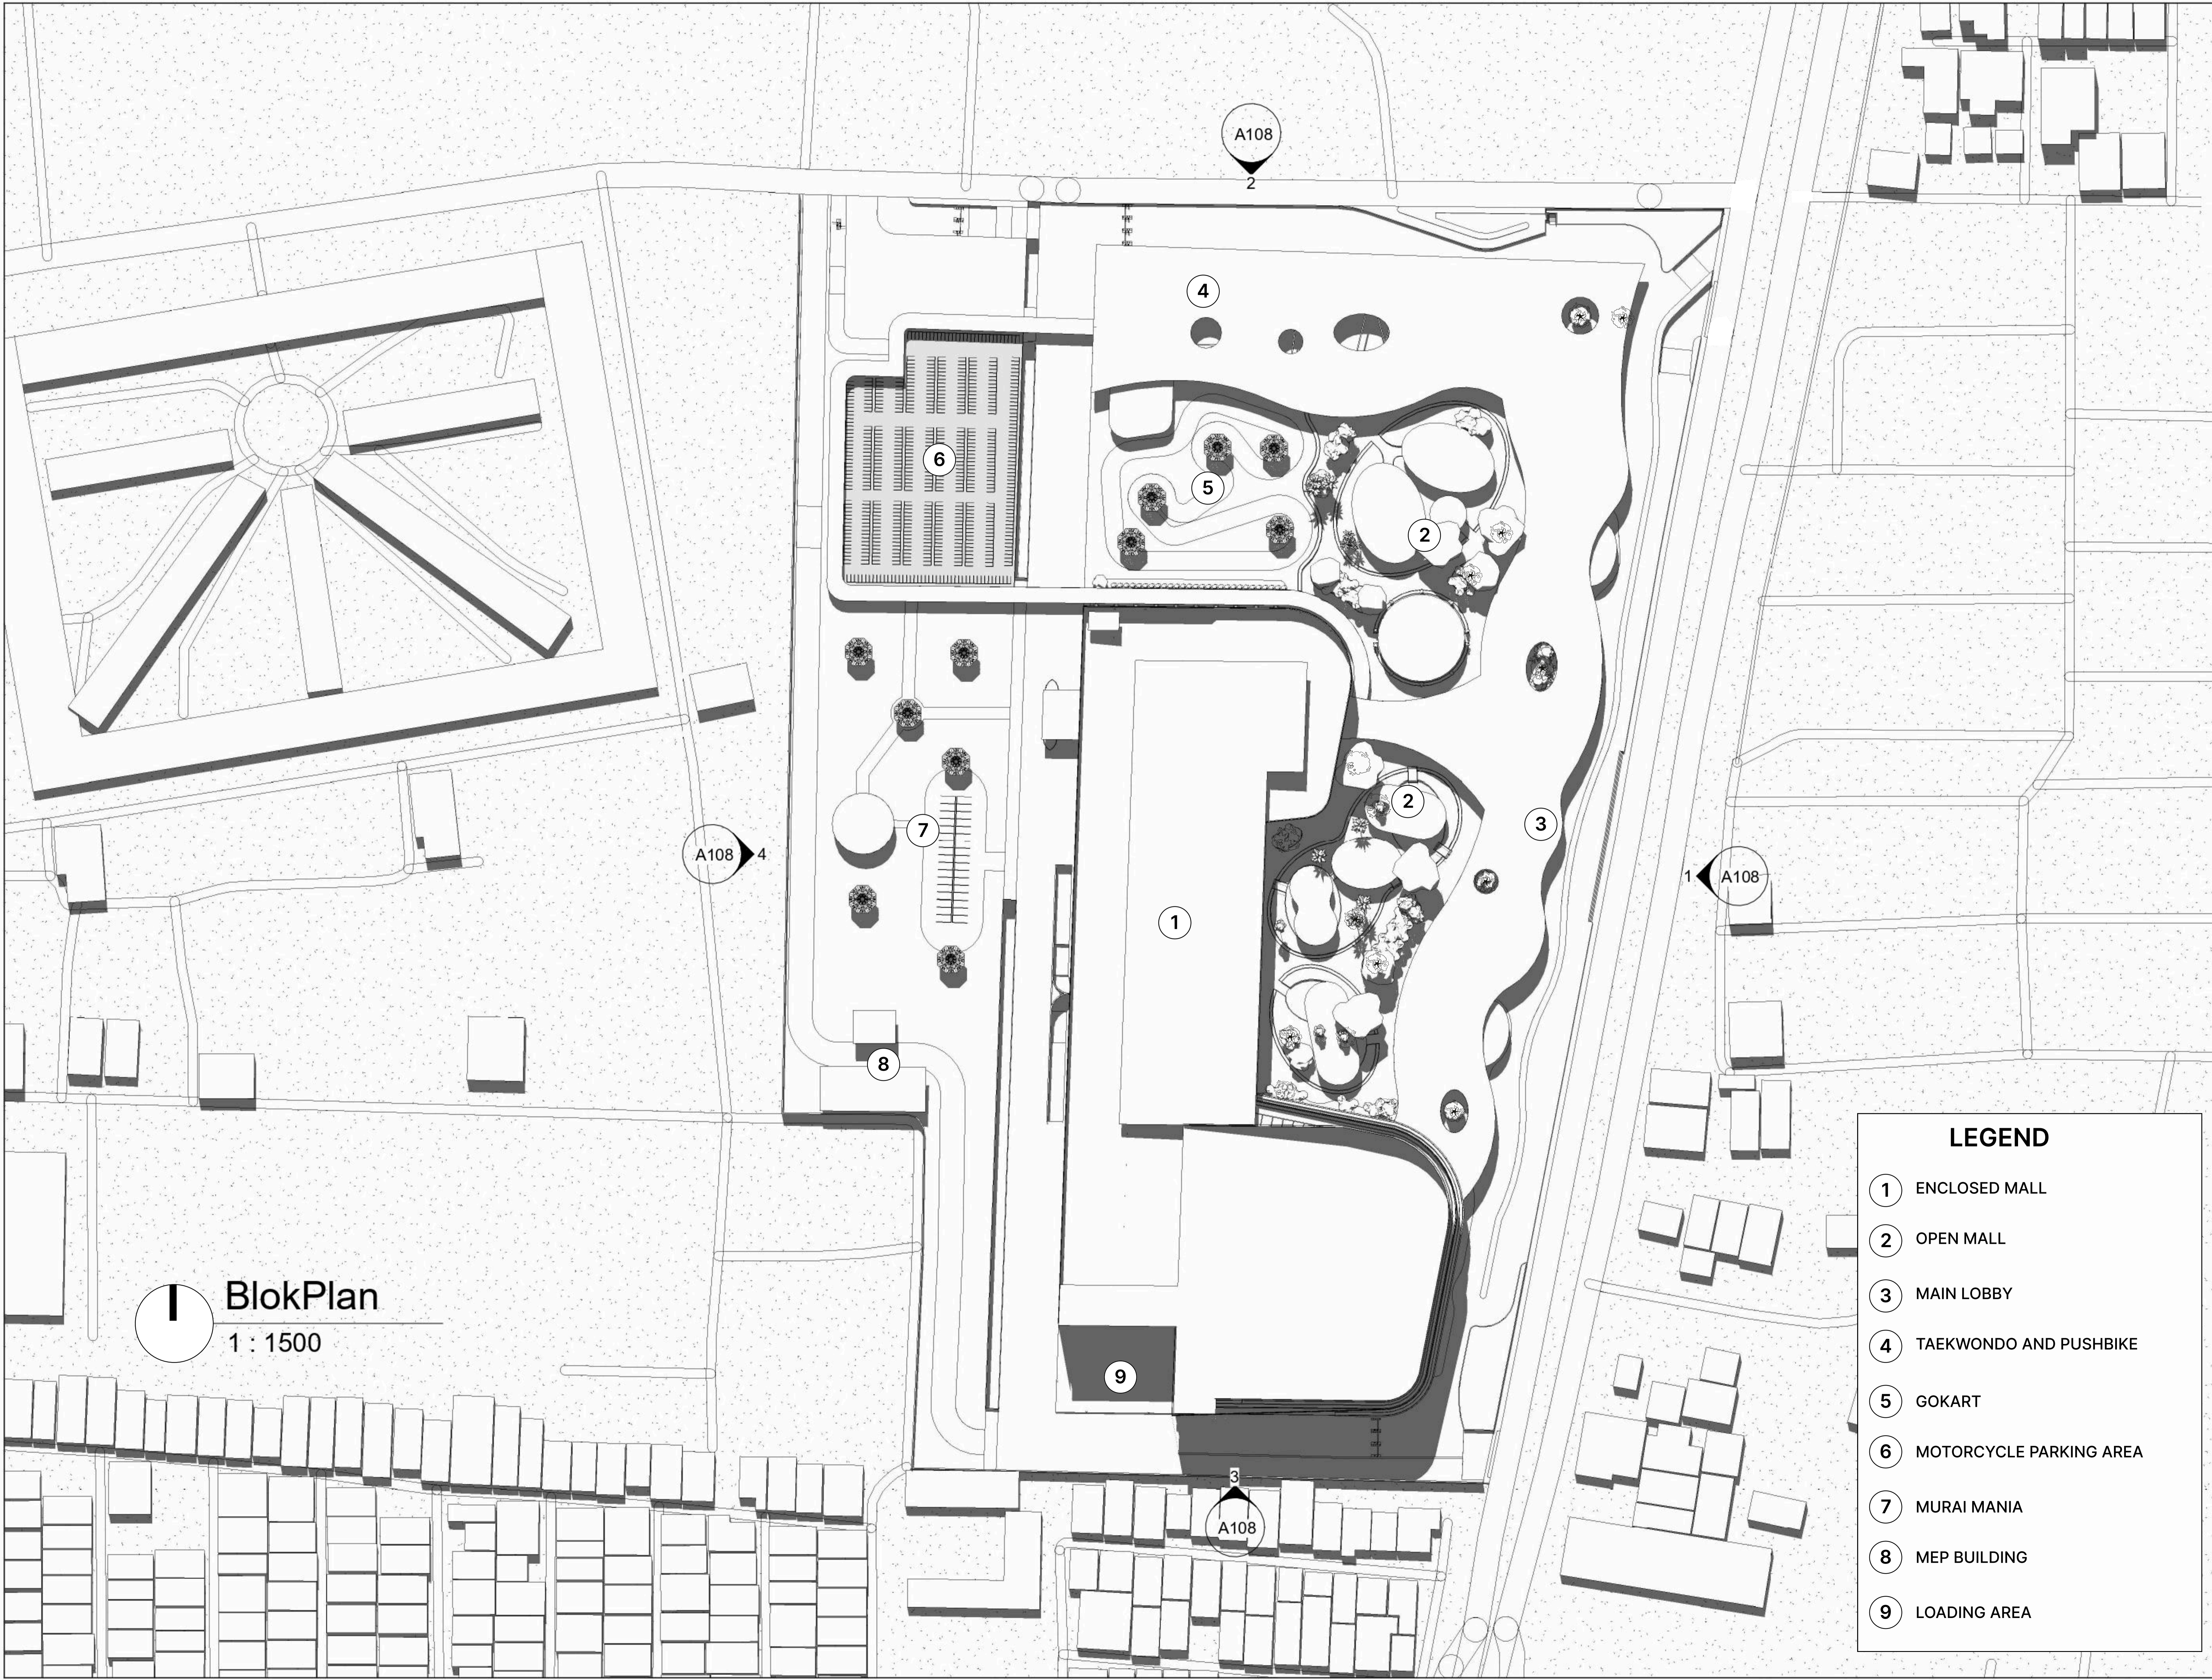



UMN  
UNIVERSITAS  
MULTIMEDIA  
NUSANTARA



arsitektur  
umn

NAMA MAHASISWA

VITTO LAURENT HARDIYANTO

NIM

00000053712

AR800  
FINAL PROJECT

NAMA PROYEK


COMMUNITY HUB

T.A. 2025/2026  
SEMESTER GENAP

LOKASI PROYEK

JL. JENDERAL SUDIRMAN  
NO.3, RT.002/RW.012,  
BUARAN INDAH, KEC.  
TANGERANG, KOTA  
TANGERANG, BANTEN 15119

KEY PLAN

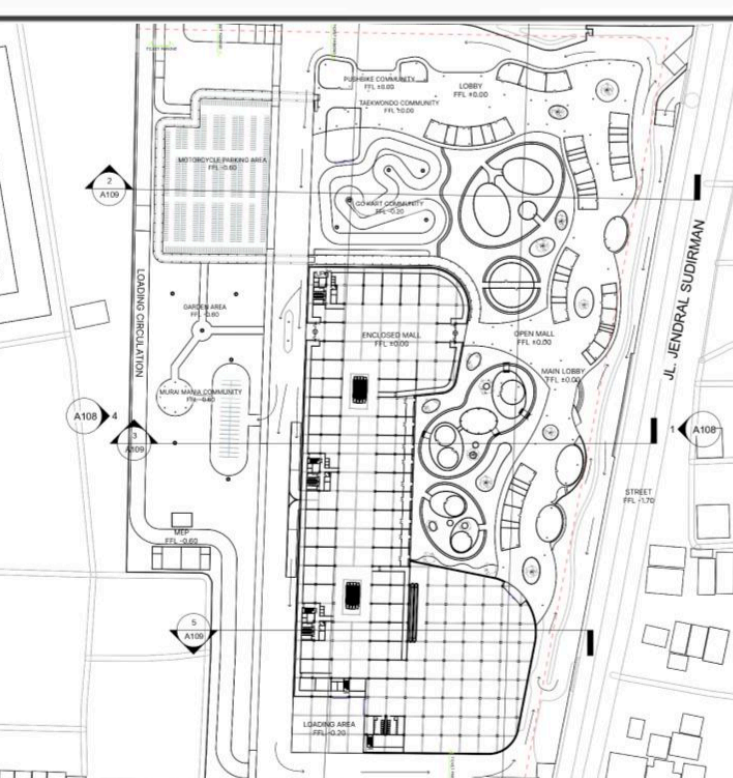

JUDUL GAMBAR

BLOK PLAN

SKALA

1 : 1500

NO. LEMBAR

A102

JUMLAH LEMBAR

02

NAMA MAHASISWA

VITTO LAURENT HARDIYANTO

NIM

0000053712

AR800  
FINAL PROJECT

NAMA PROYEK


COMMUNITY HUB

T.A. 2025/2026  
SEMESTER GENAP

LOKASI PROYEK

JL. JENDERAL SUDIRMAN  
NO.3, RT.002/RW.012,  
BUARAN INDAH, KEC.  
TANGERANG, KOTA  
TANGERANG, BANTEN 15119

KEY PLAN

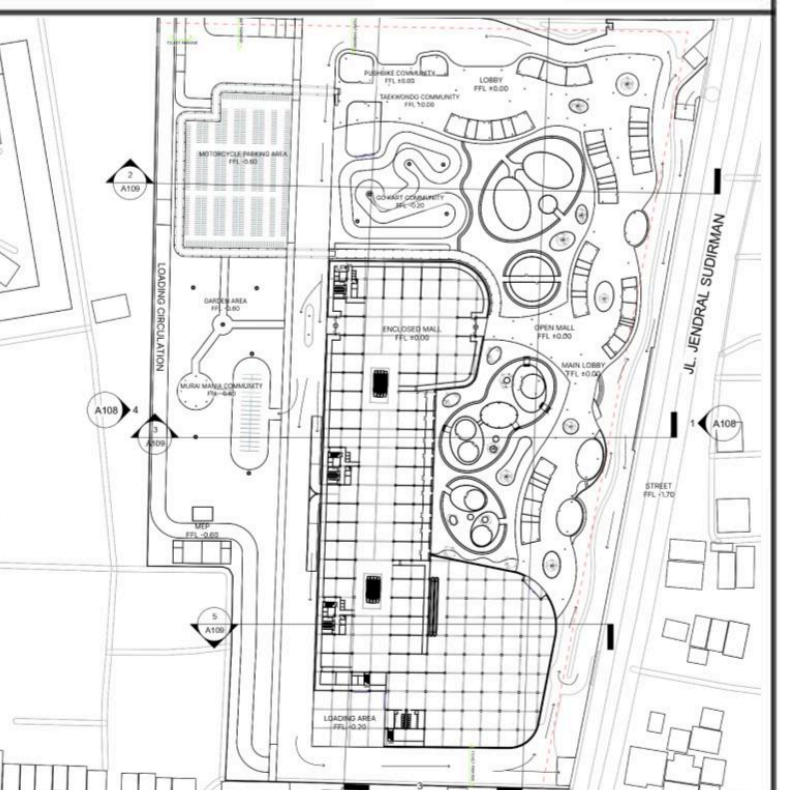


JUDUL GAMBAR

GROUND FLOOR PLAN

SKALA 1 : 1000

NO. LEMBAR JUMLAH LEMBAR

A103 03

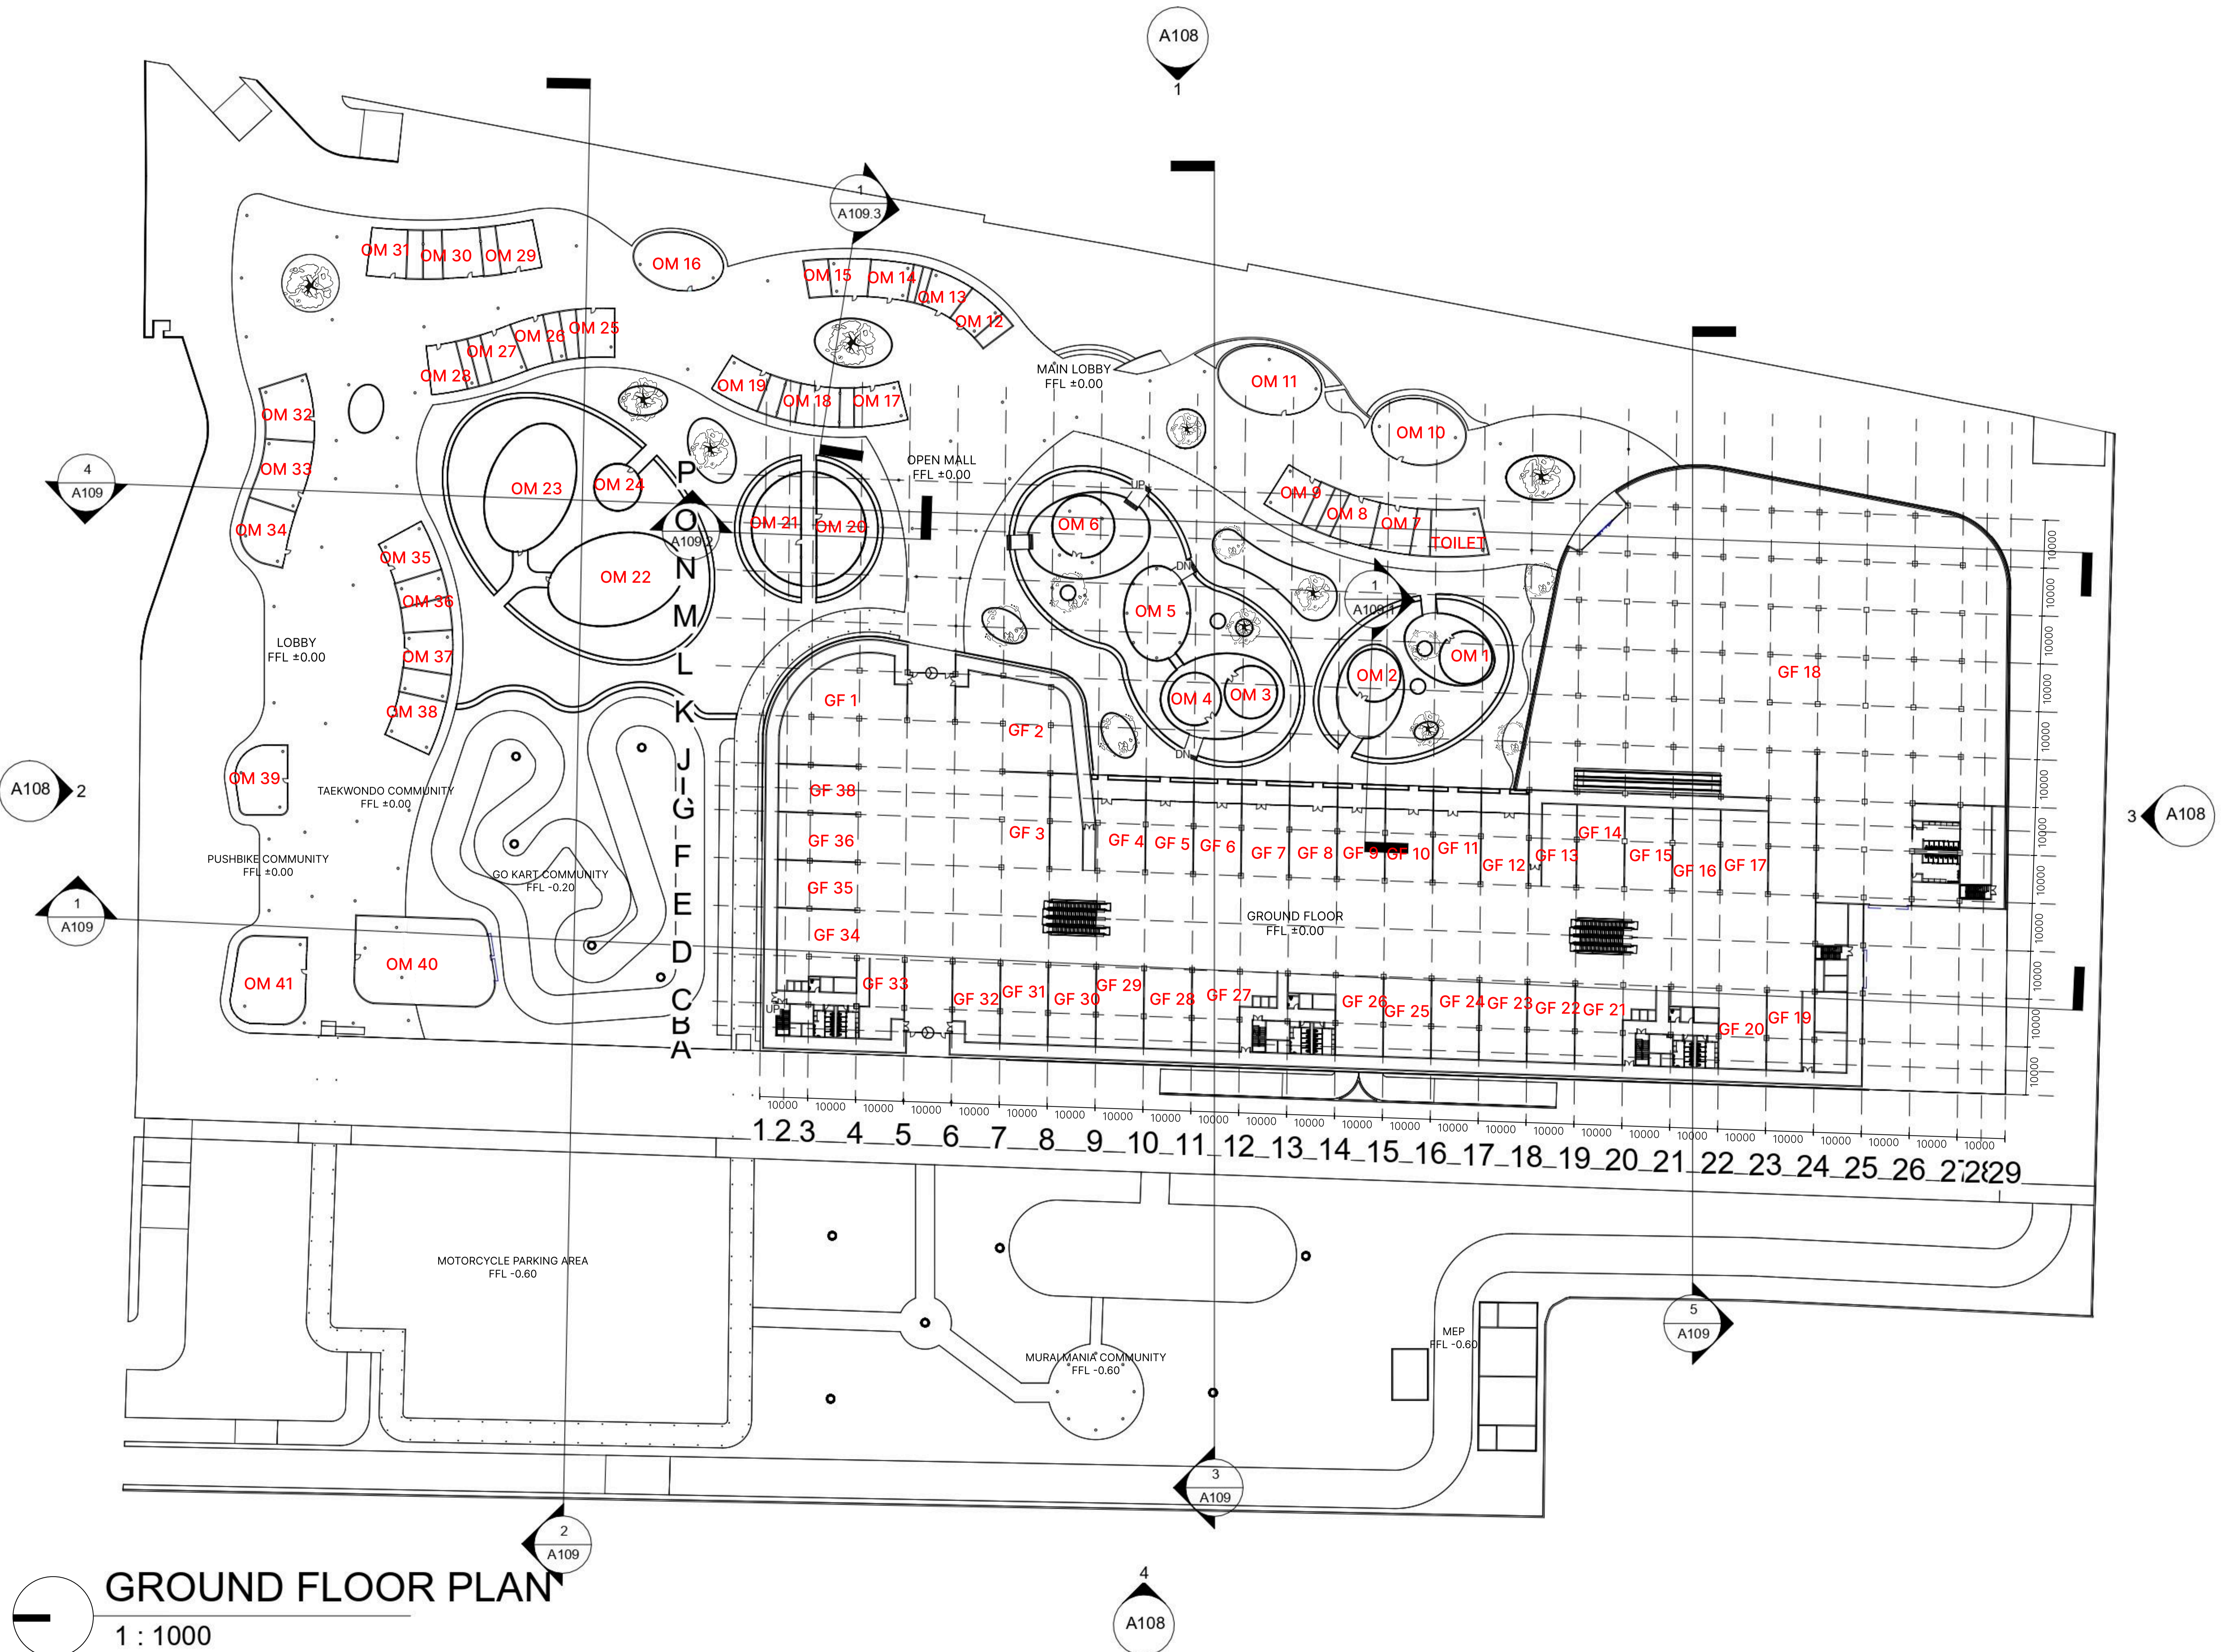

NAMA MAHASISWA

VITTO LAURENT HARDIYANTO

NIM

0000053712

AR800  
FINAL PROJECT

NAMA PROYEK

COMMUNITY HUB

T.A. 2025/2026  
SEMESTER GENAP

LOKASI PROYEK

JL. JENDERAL SUDIRMAN  
NO.3, RT.002/RW.012,  
BUARAN INDAH, KEC.  
TANGERANG, KOTA  
TANGERANG, BANTEN 15119

KEY PLAN

JUDUL GAMBAR


FIRST FLOOR PLAN

SKALA 1 : 1000

NO.  
LEMBAR JUMLAH  
LEMBAR

A104

04

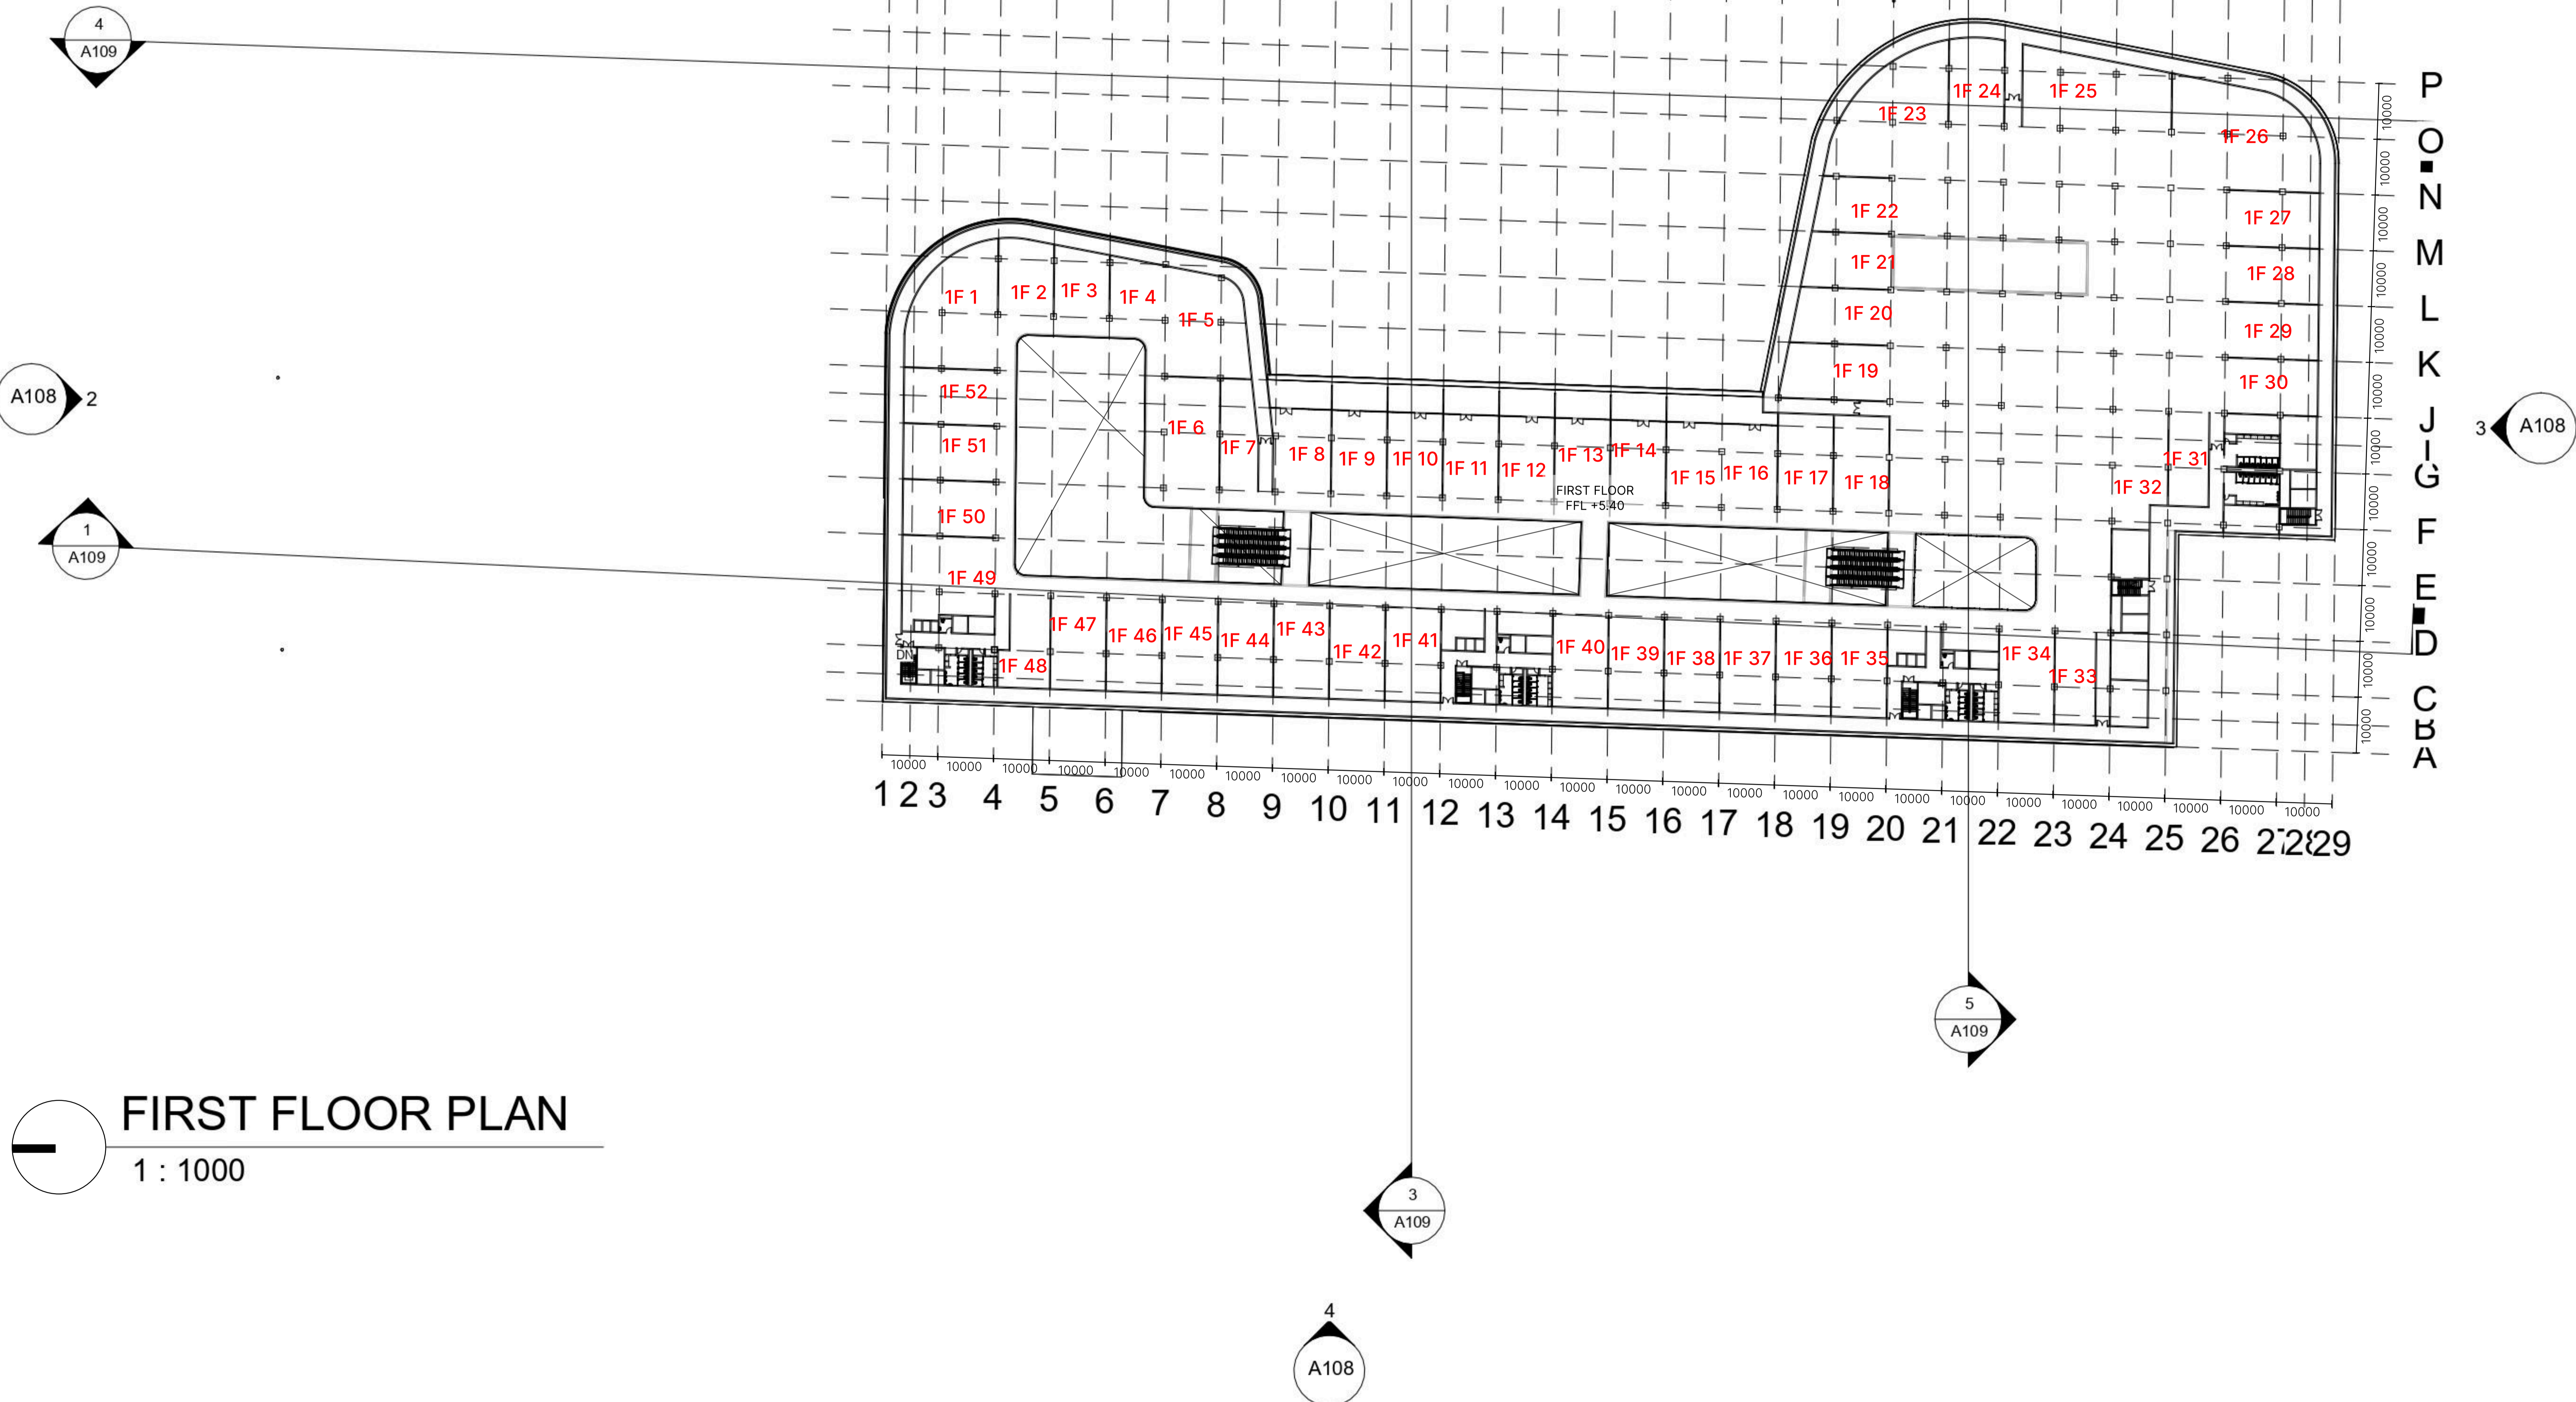

FIRST FLOOR PLAN

1 : 1000

NAMA MAHASISWA

VITTO LAURENT HARDIYANTO

NIM

00000053712

AR800  
FINAL PROJECT

NAMA PROYEK

COMMUNITY HUB

T.A. 2025/2026  
SEMESTER GENAP

LOKASI PROYEK

JL. JENDERAL SUDIRMAN  
NO.3, RT.002/RW.012,  
BUARAN INDAH, KEC.  
TANGERANG, KOTA  
TANGERANG, BANTEN 15119

KEY PLAN


JUDUL GAMBAR


SECOND FLOOR PLAN

SKALA 1 : 1000

NO. LEMBAR	JUMLAH LEMBAR
---------------	------------------

A105	05
------	----

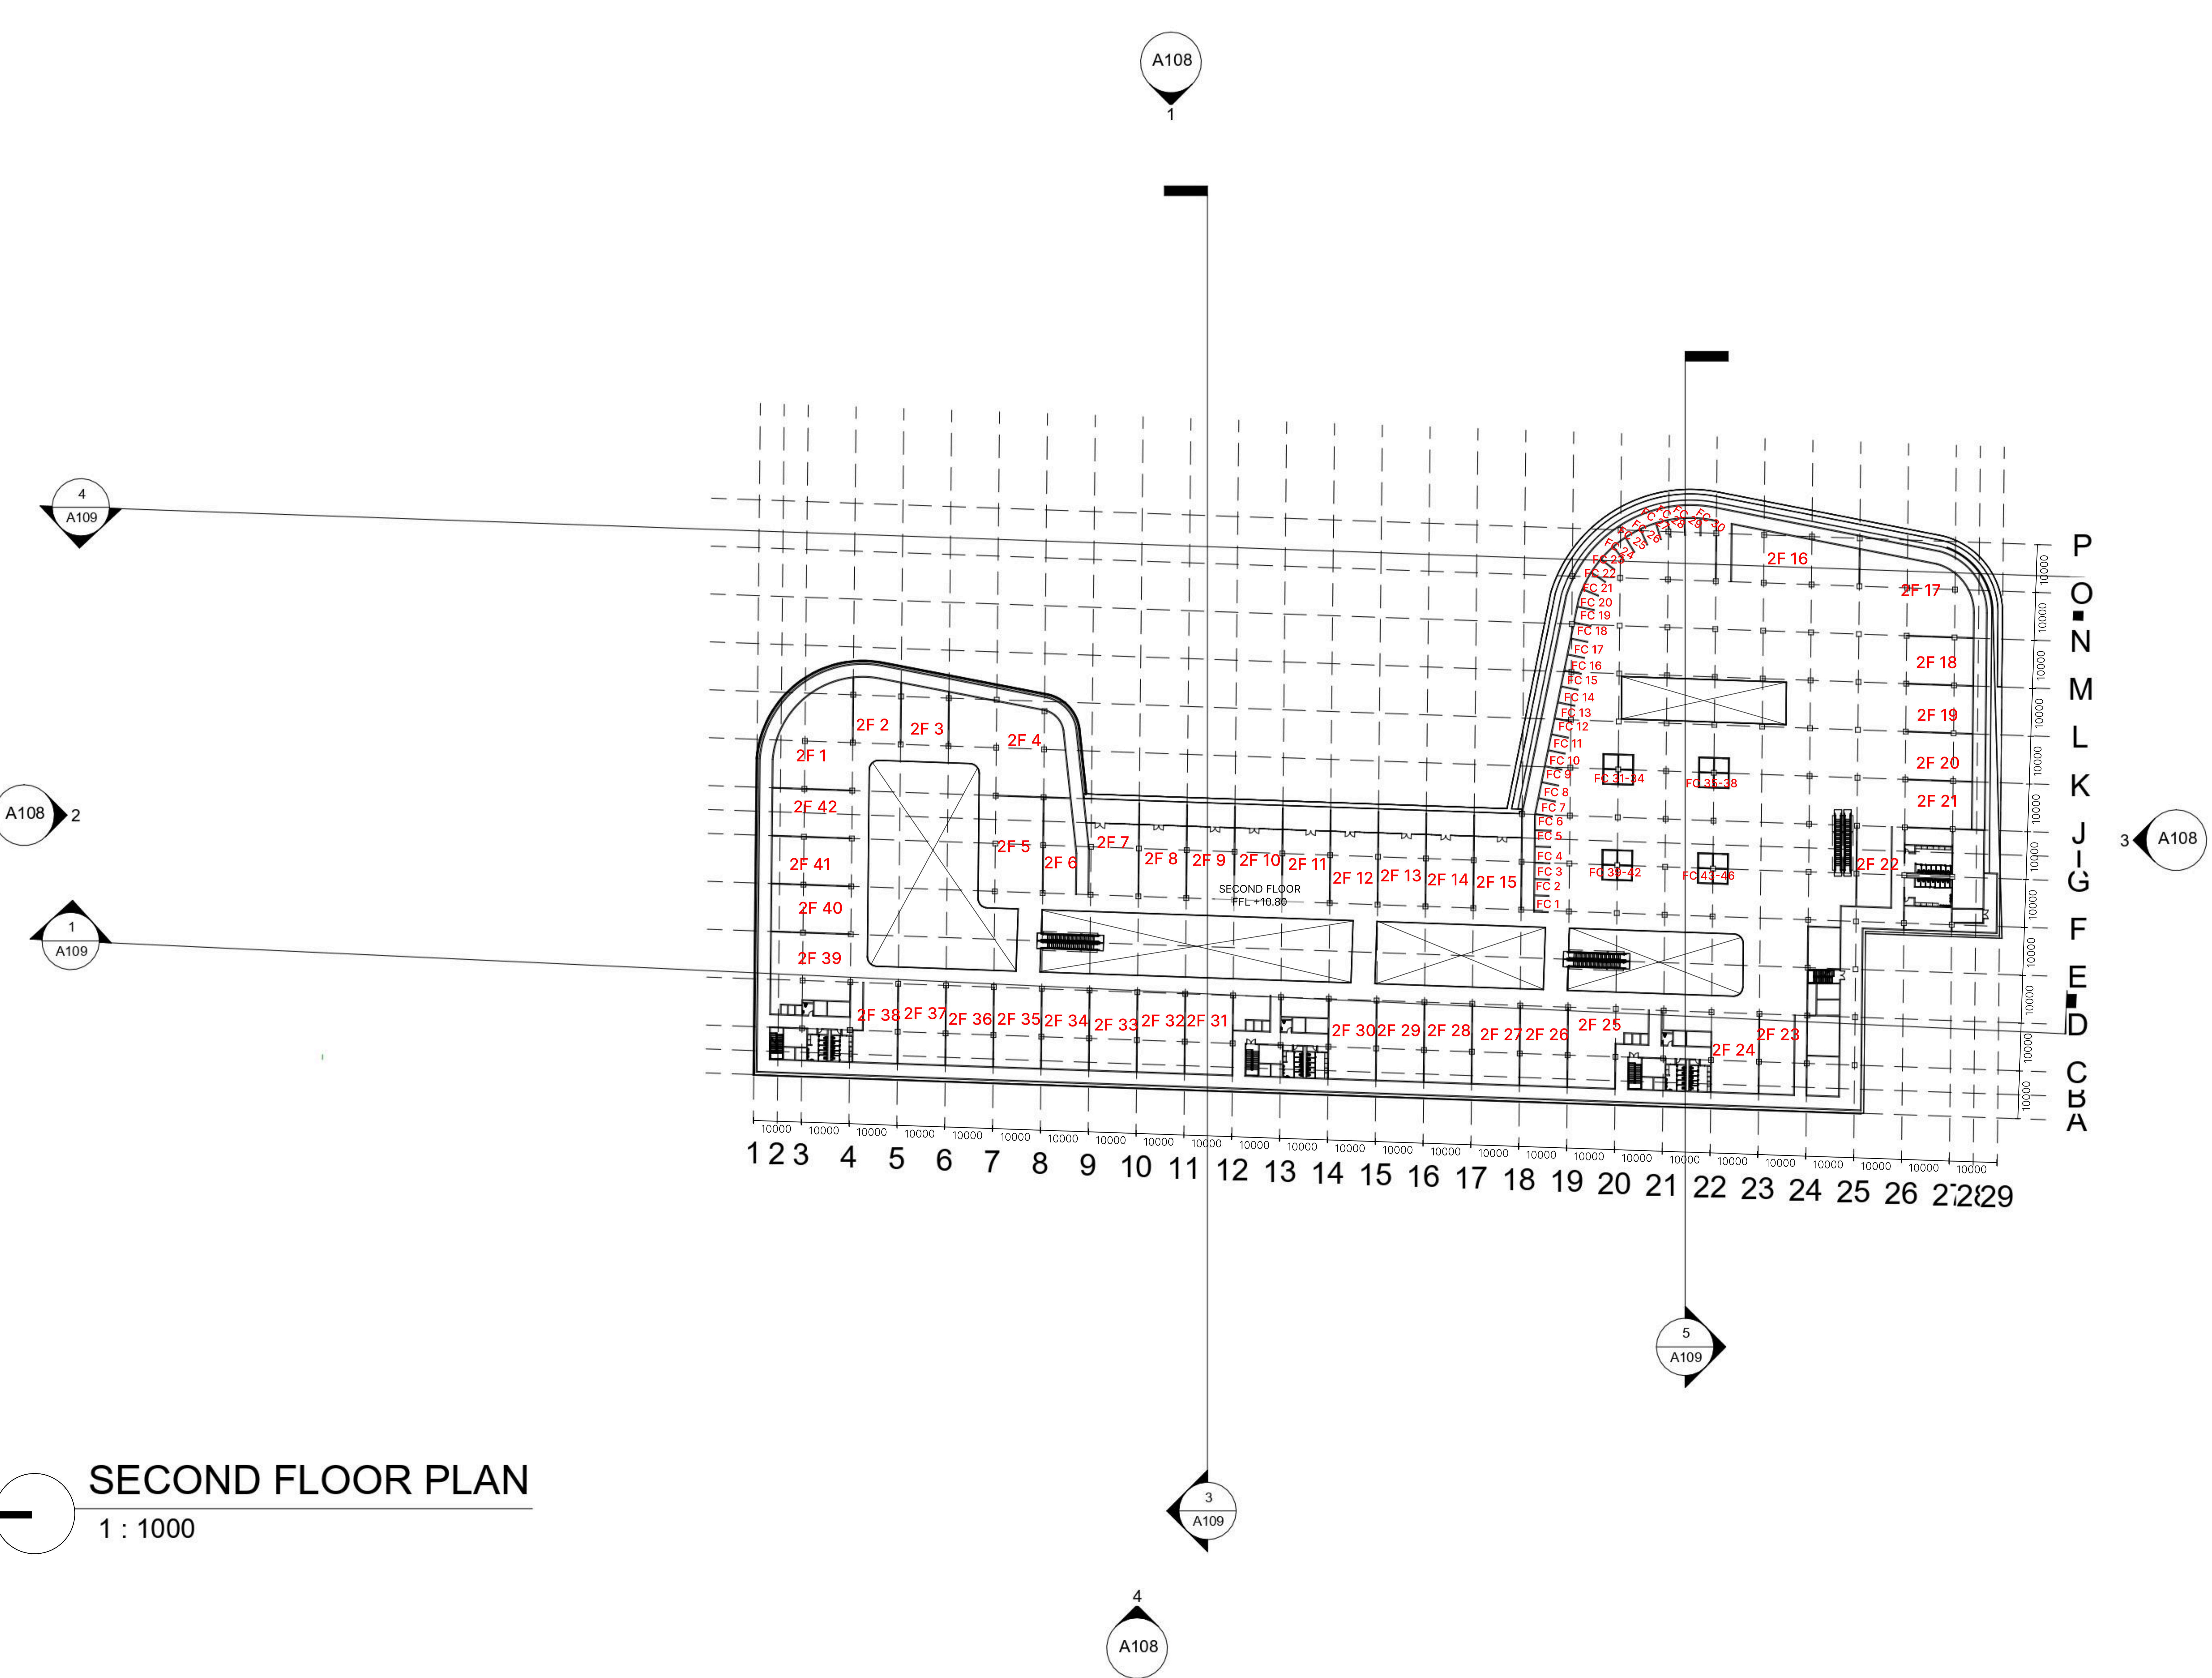

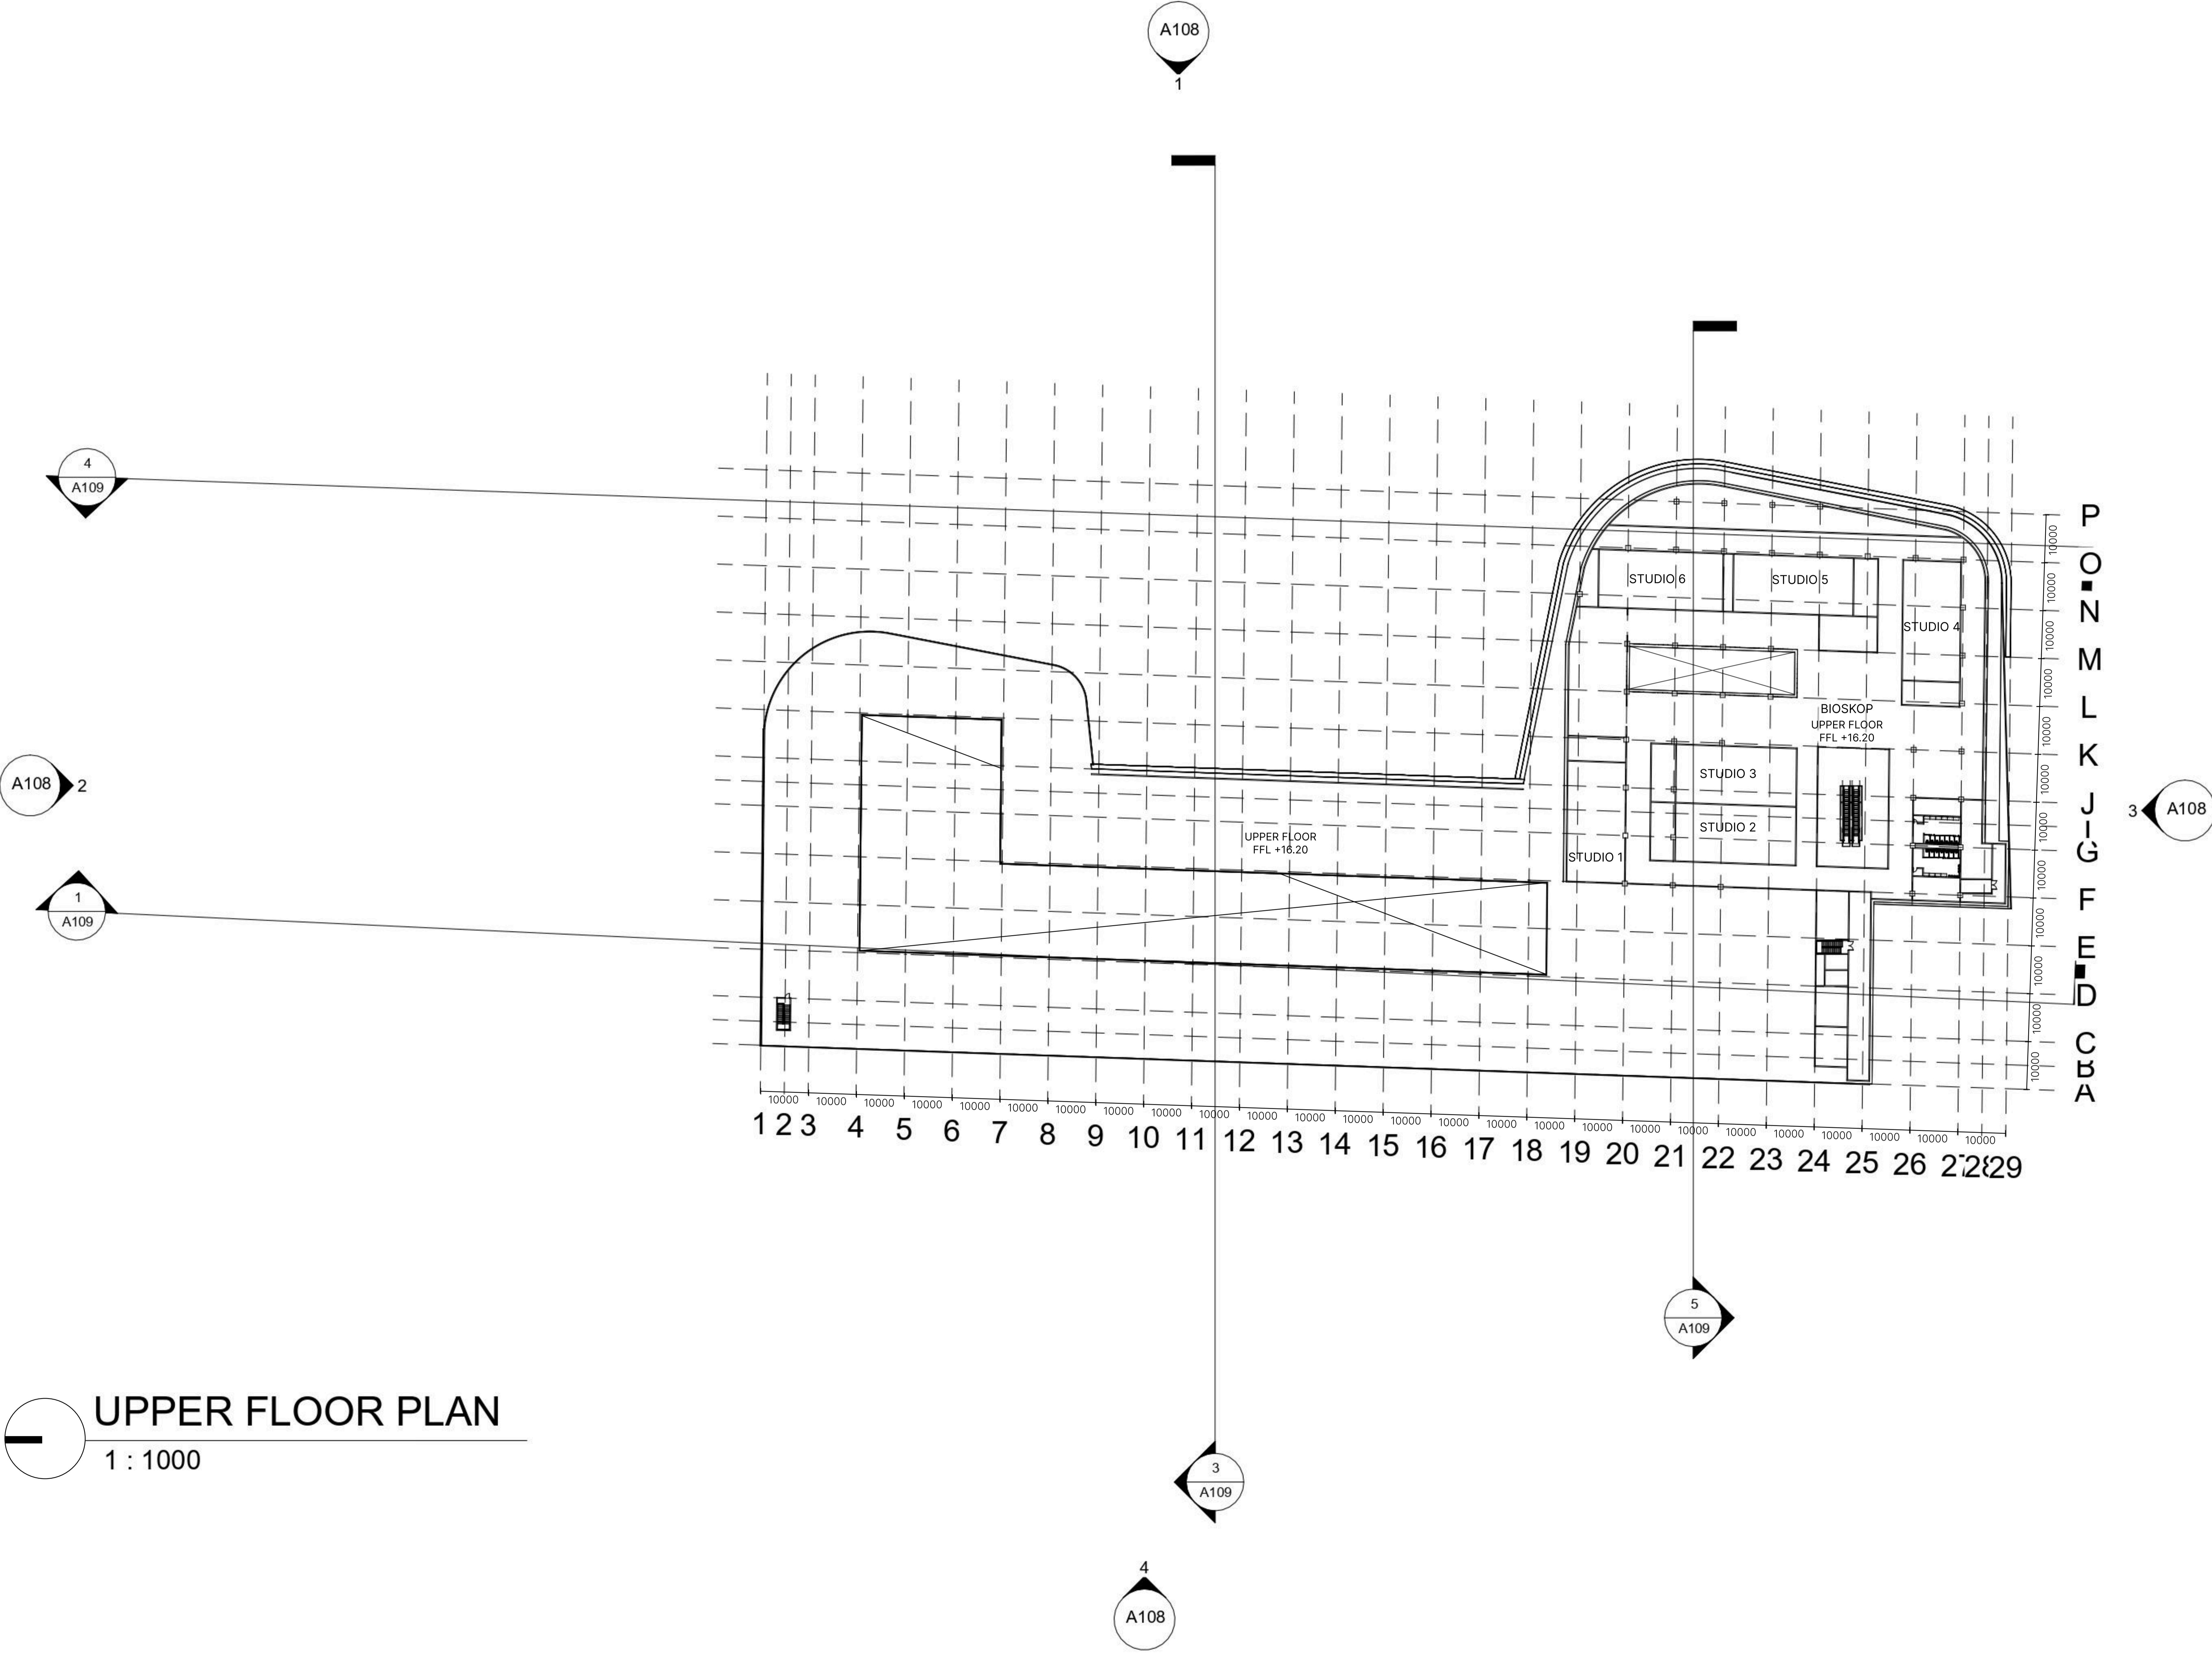

NAMA MAHASISWA	
VITTO LAURENT HARDIYANTO	
NIM	
00000053712	
AR800 FINAL PROJECT	
NAMA PROYEK	
COMMUNITY HUB	
T.A. 2025/2026 SEMESTER GENAP	
LOKASI PROYEK	
JL. JENDERAL SUDIRMAN NO.3, RT.002/RW.012, BUARAN INDAH, KEC. TANGERANG, KOTA TANGERANG, BANTEN 15119	
KEY PLAN	
-	
JUDUL GAMBAR	
UPPER FLOOR PLAN	
SKALA	1 : 1000
NO. LEMBAR	JUMLAH LEMBAR
A106	06

NAMA MAHASISWA

VITTO LAURENT HARDIYANTO

NIM

00000053712

AR800  
FINAL PROJECT

NAMA PROYEK

COMMUNITY HUB

T.A. 2025/2026  
SEMESTER GENAP

LOKASI PROYEK

JL. JENDERAL SUDIRMAN  
NO.3, RT.002/RW.012,  
BUARAN INDAH, KEC.  
TANGERANG, KOTA  
TANGERANG, BANTEN 15119

KEY PLAN

-

JUDUL GAMBAR


BASEMENT FLOOR PLAN

SKALA 1 : 650

NO. LEMBAR JUMLAH LEMBAR

A107

07

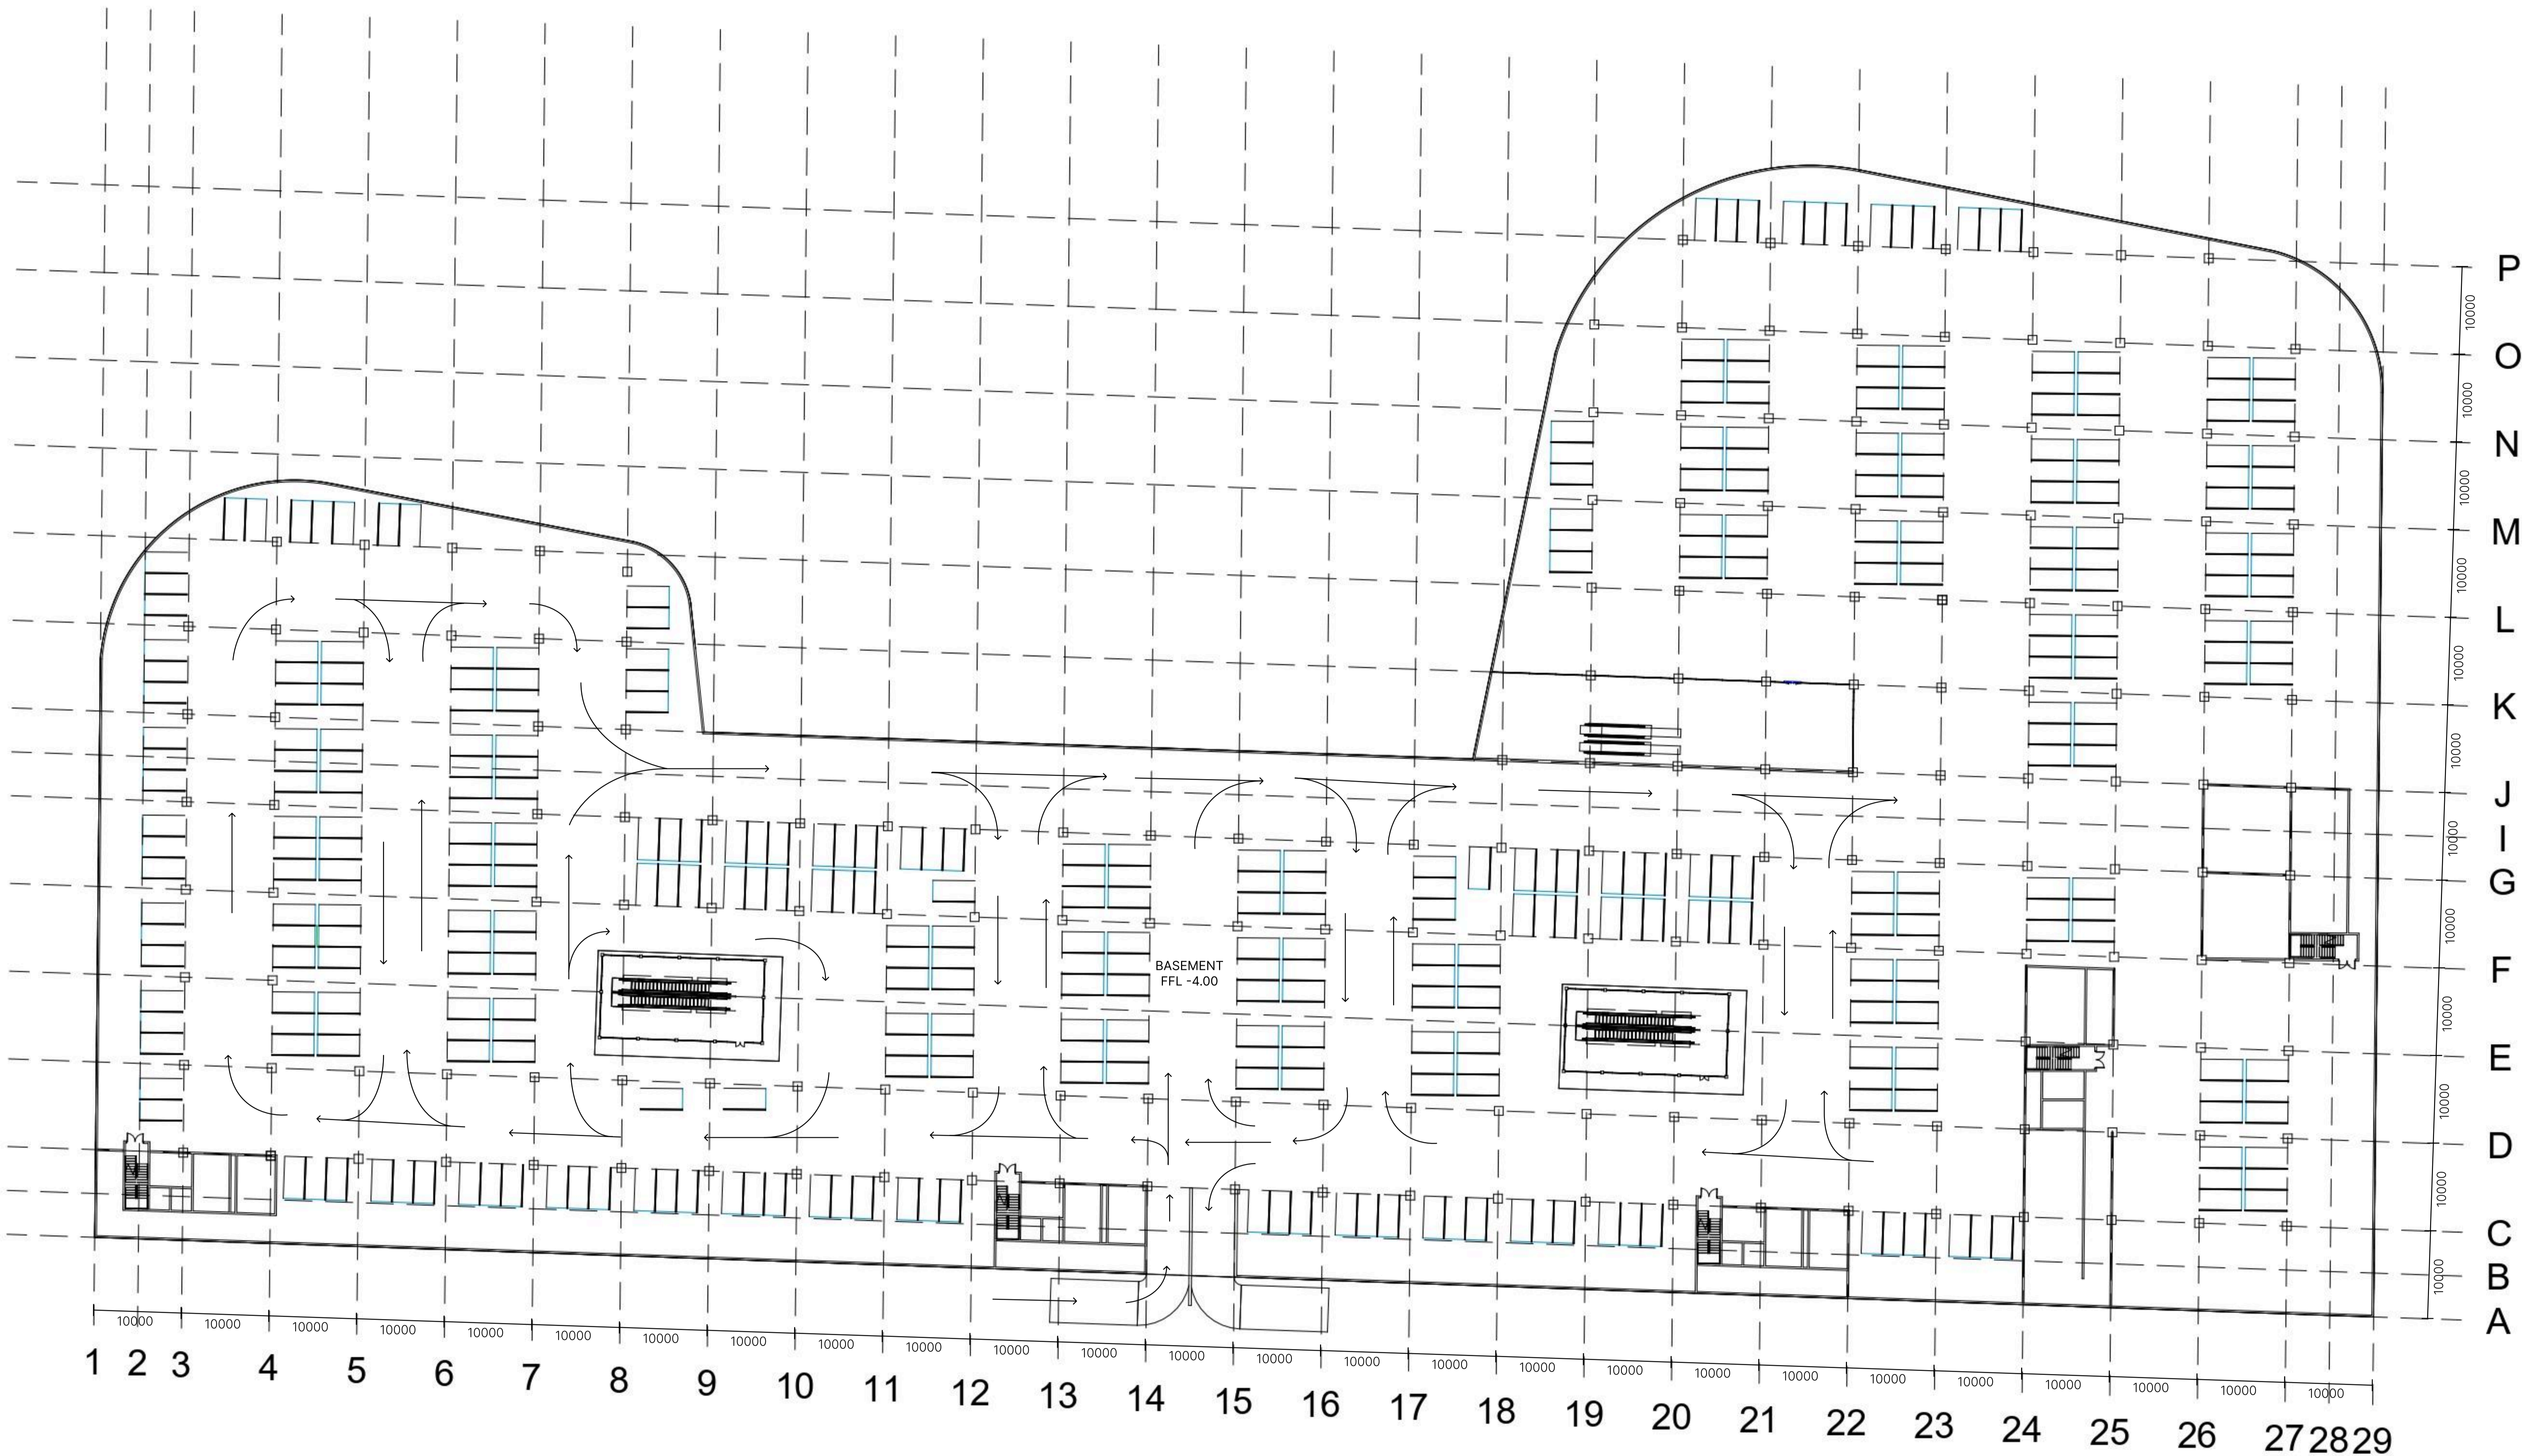

BASEMENT FLOOR PLAN


1 : 650

Level 5  
25900  
SECOND FLOOR  
17900  
FIRST FLOOR  
12500  
GROUND FLOOR  
7100  
STREET LEVEL  
1700

East

1


1 : 1000

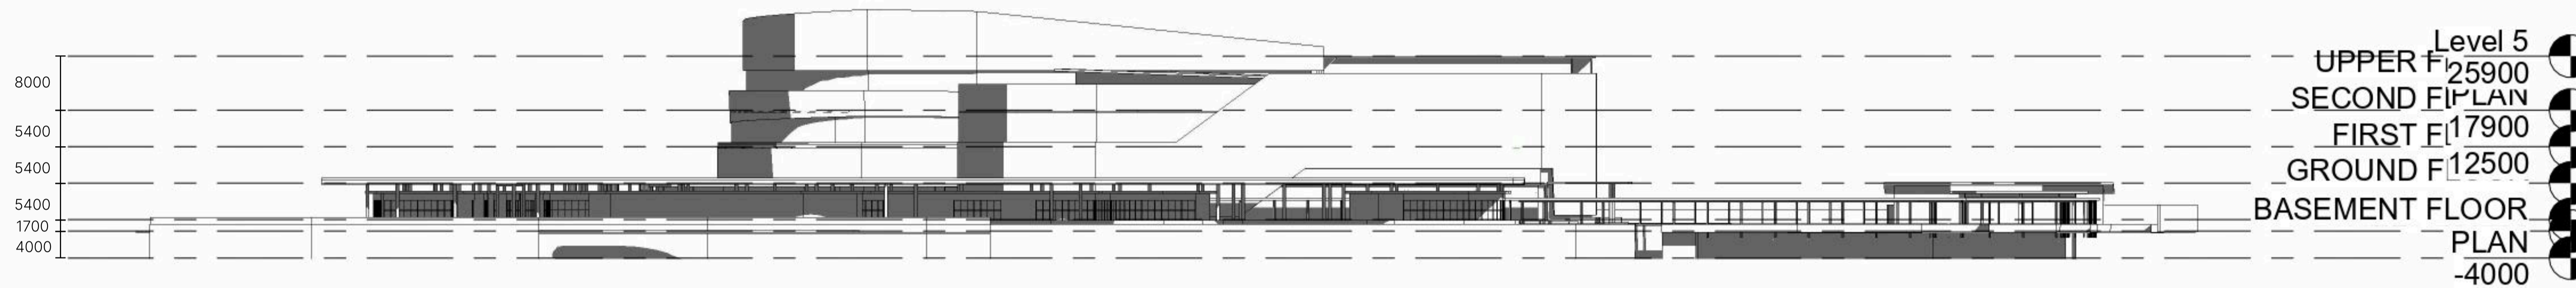

North

2

1 : 1000

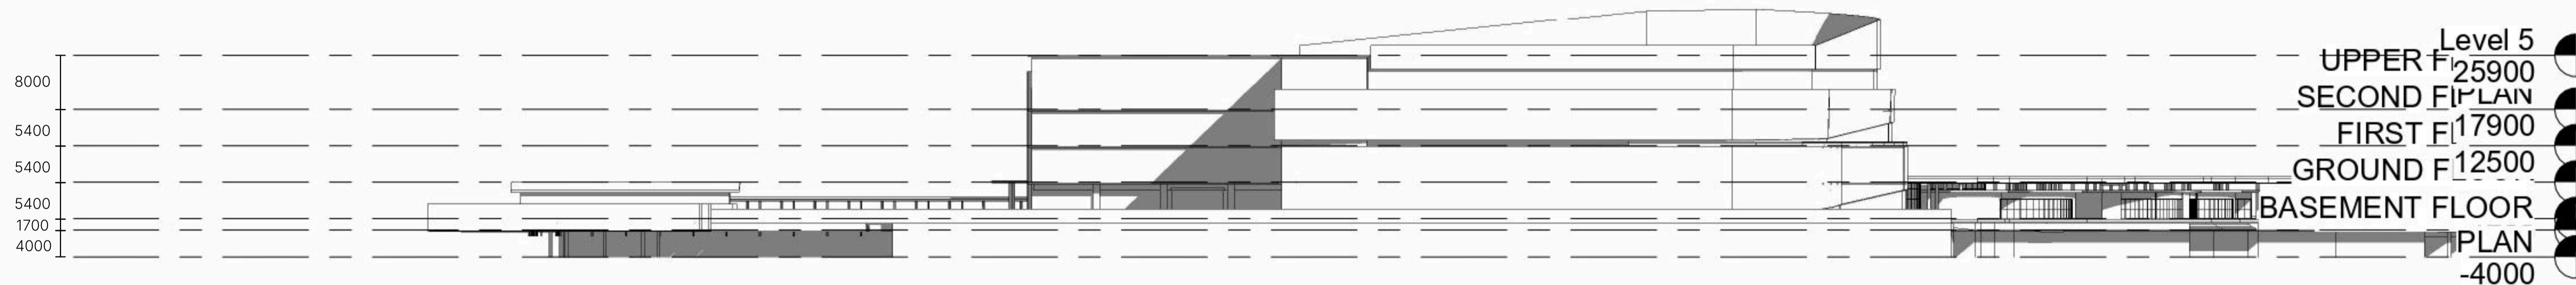

South

3

1 : 1000



West

4

1 : 1000



NAMA MAHASISWA

VITTO LAURENT HARDIYANTO

NIM

00000053712

AR800  
FINAL PROJECT

NAMA PROYEK

COMMUNITY HUB

T.A. 2025/2026  
SEMESTER GENAP

LOKASI PROYEK

JL. JENDERAL SUDIRMAN  
NO.3, RT.002/RW.012,  
BUARAN INDAH, KEC.  
TANGERANG, KOTA  
TANGERANG, BANTEN 15119

KEY PLAN

JUDUL GAMBAR

ELEVATION


SKALA 1 : 1000

NO. LEMBAR	JUMLAH LEMBAR
---------------	------------------

A108	08
------	----



1 Section 1  
1 : 1000

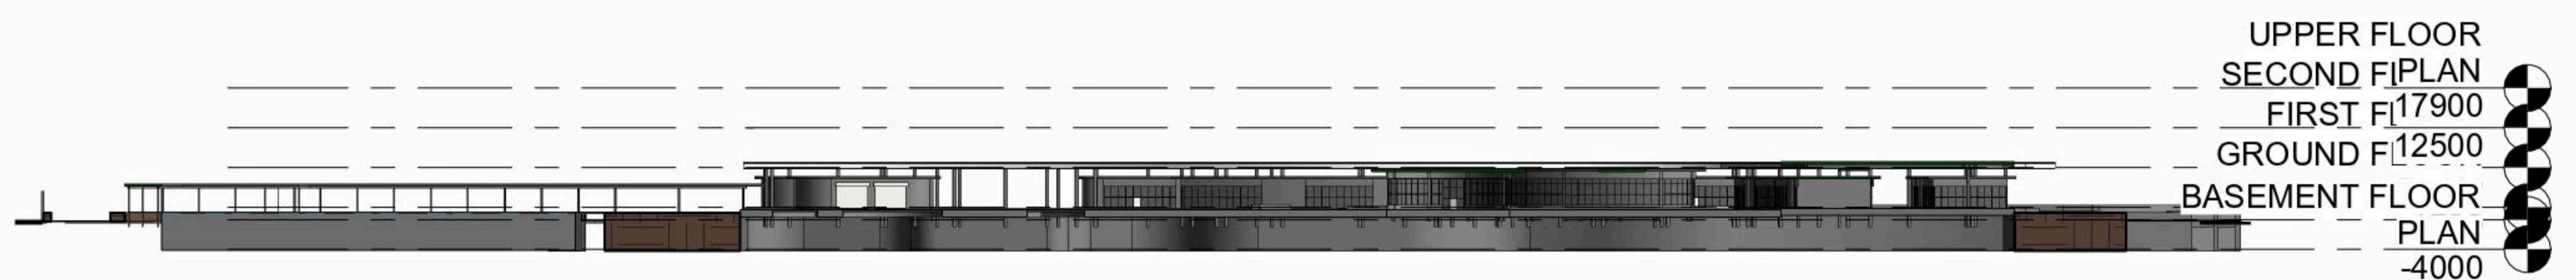


2 Section 2  
1 : 1000





3 Section 3  
1 : 1000


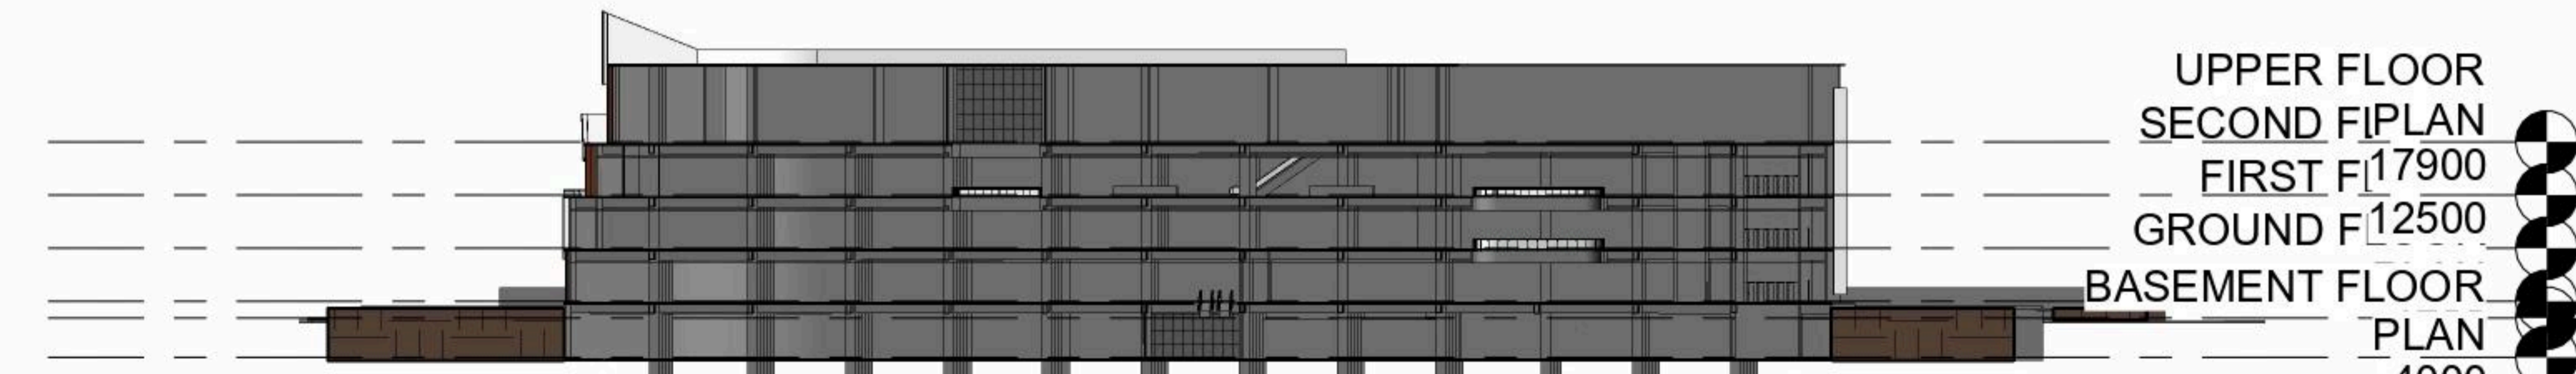


4 Section 4  
1 : 1000



5 Section 5  
1 : 1000


 <div>UMN UNIVERSITAS MULTIMEDIA NUSANTARA</div>	
 <div>arsitektur umn</div>	
NAMA MAHASISWA	
VITTO LAURENT HARDIYANTO	
NIM	
00000053712	
AR800 FINAL PROJECT	
NAMA PROYEK	
COMMUNITY HUB	
T.A. 2025/2026 SEMESTER GENAP	
LOKASI PROYEK	
JL. JENDERAL SUDIRMAN NO.3, RT.002/RW.012, BUARAN INDAH, KEC. TANGERANG, KOTA TANGERANG, BANTEN 15119	
KEY PLAN	
-	
JUDUL GAMBAR	
SECTION	
SKALA	1 : 1000
NO. LEMBAR	JUMLAH LEMBAR
A109	09

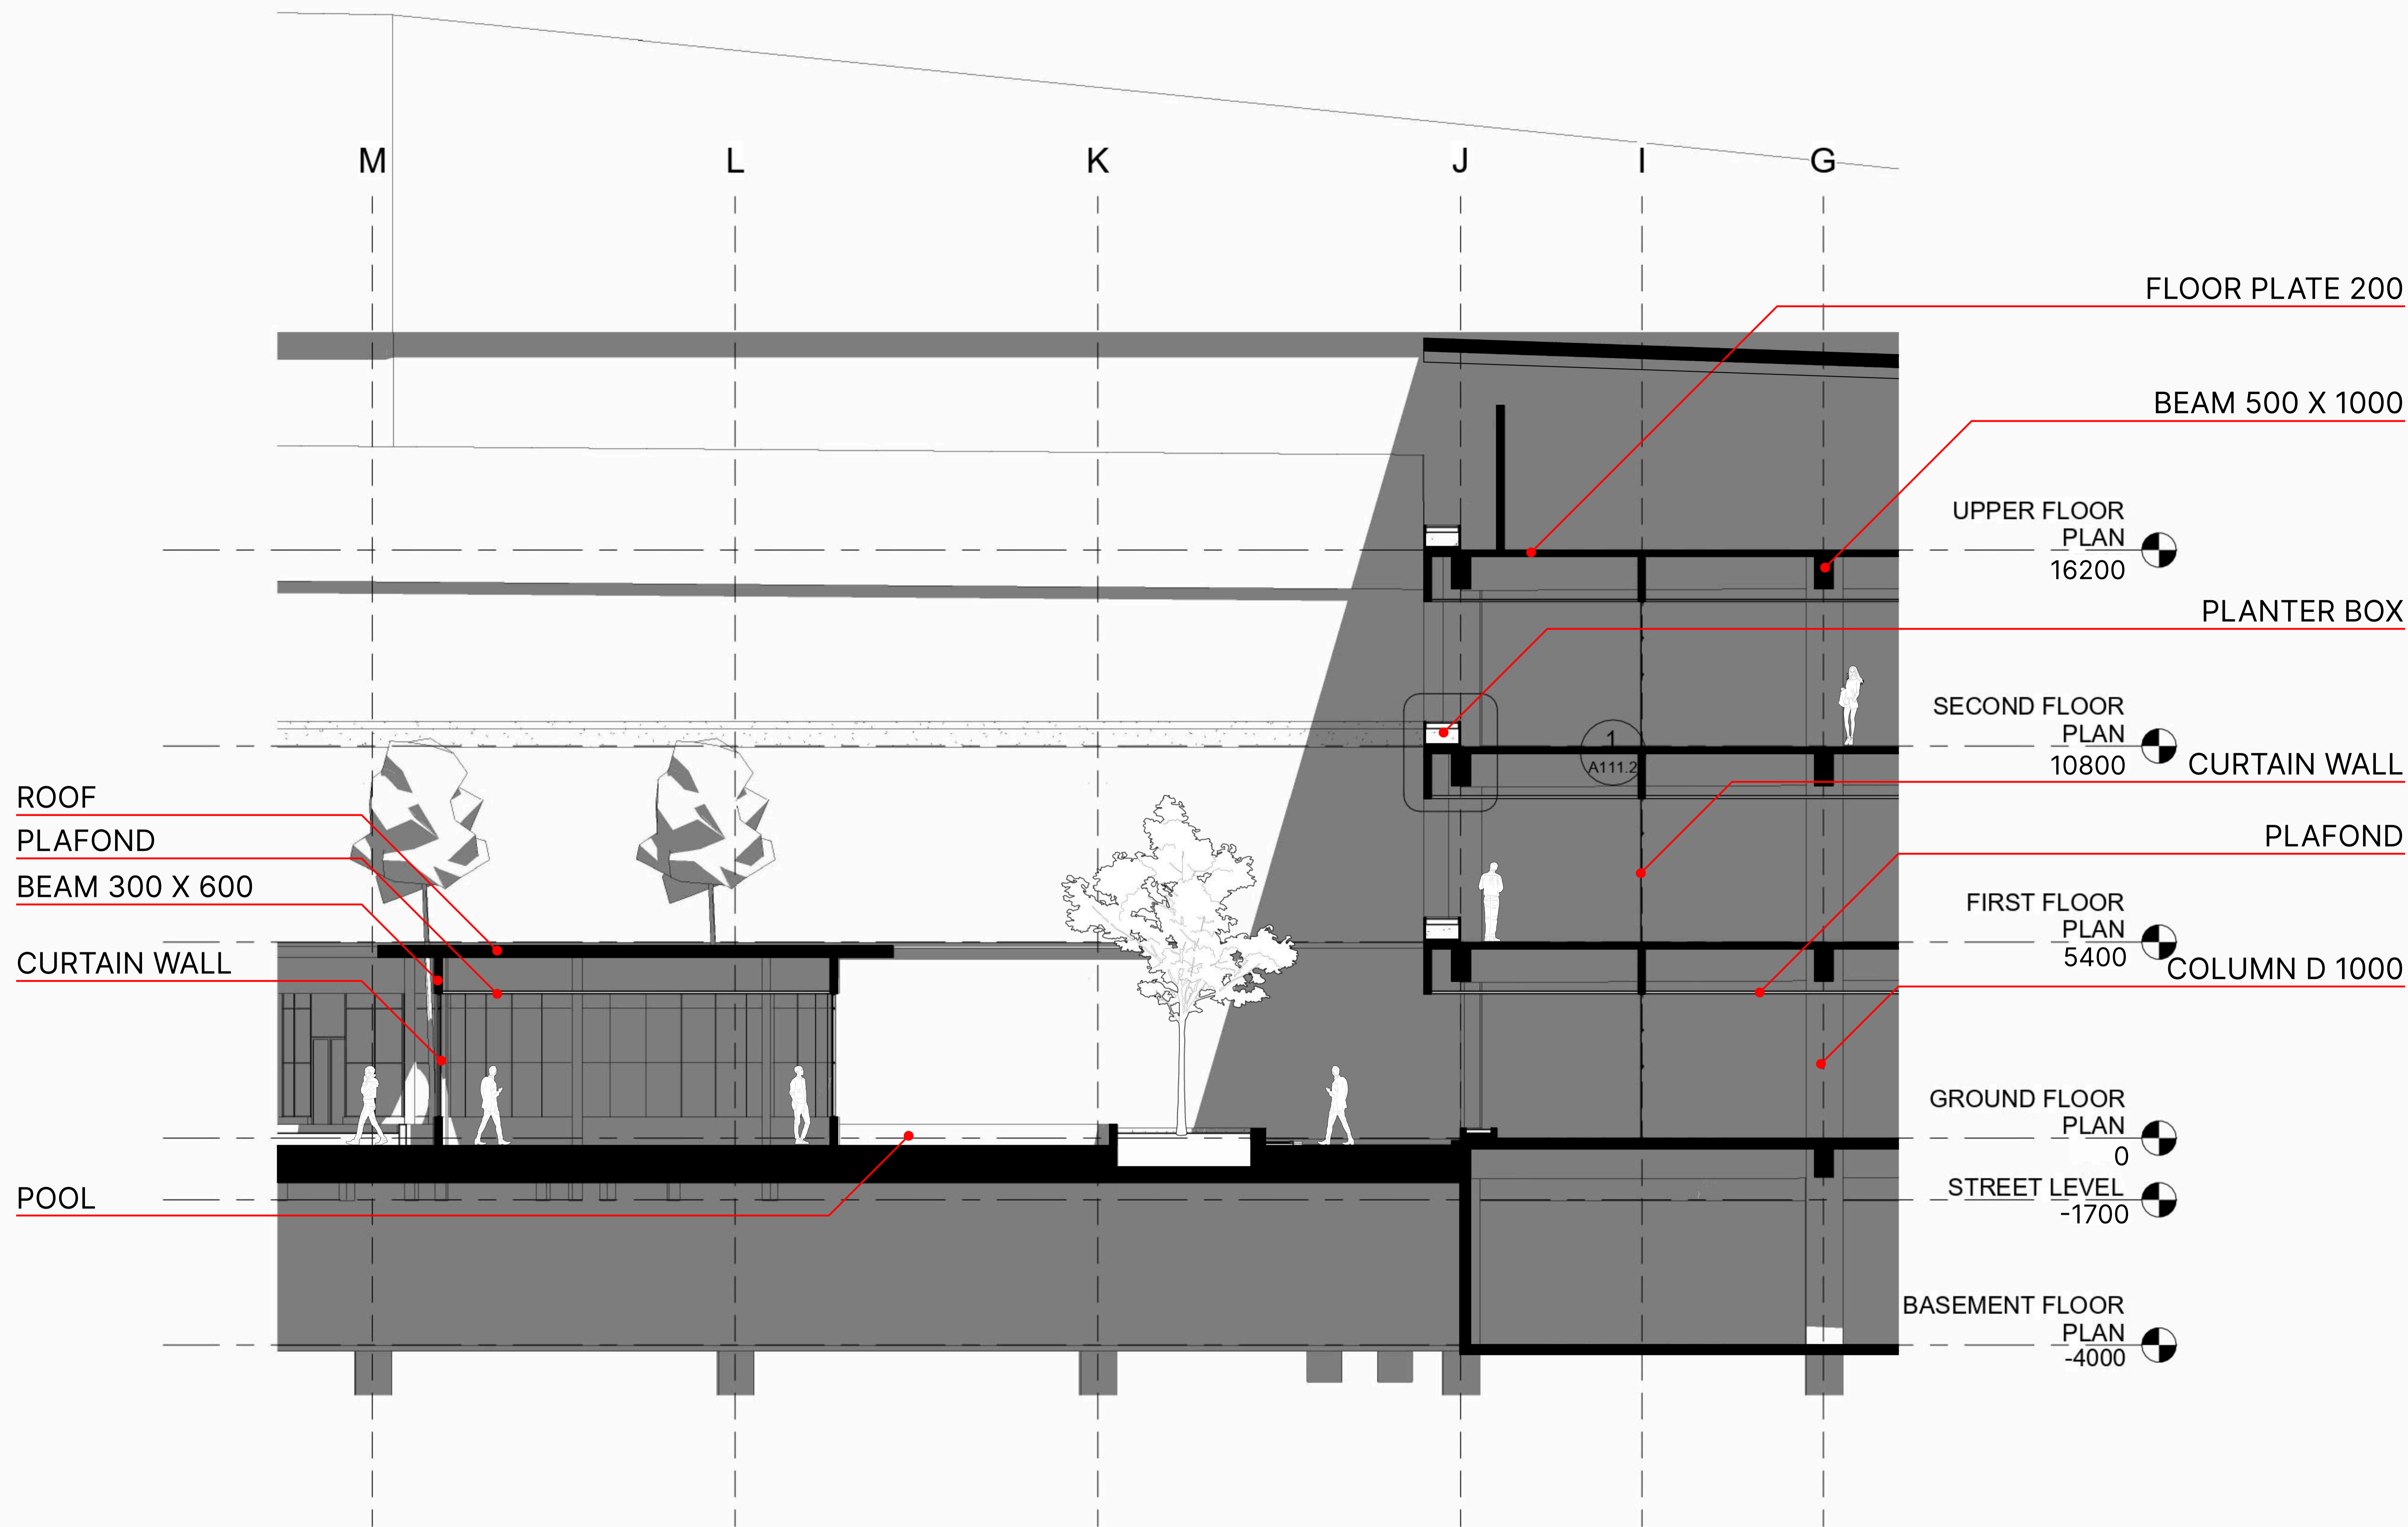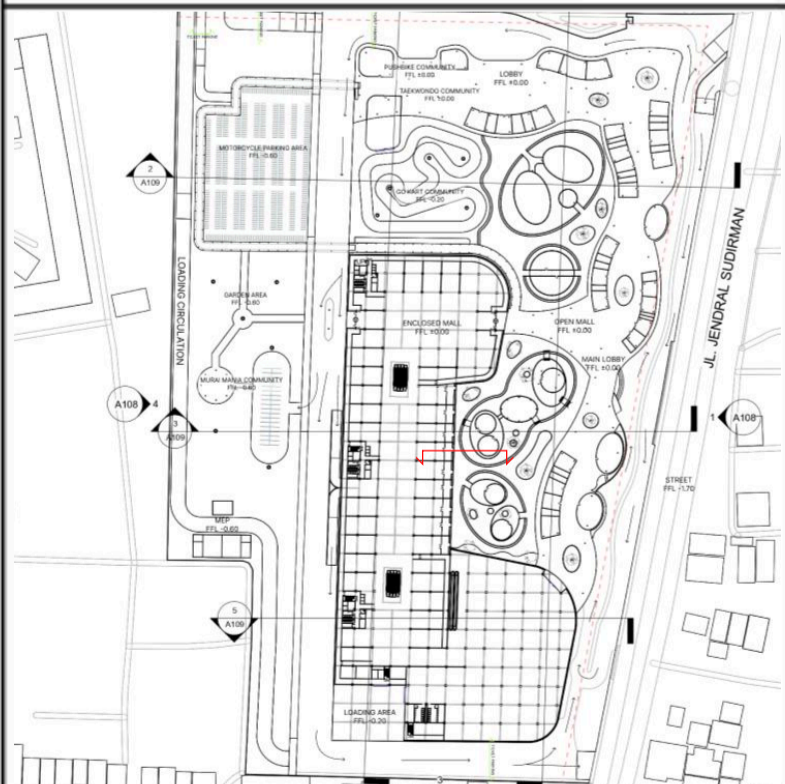

PRINCIPLE SECTION A

1

1 : 150

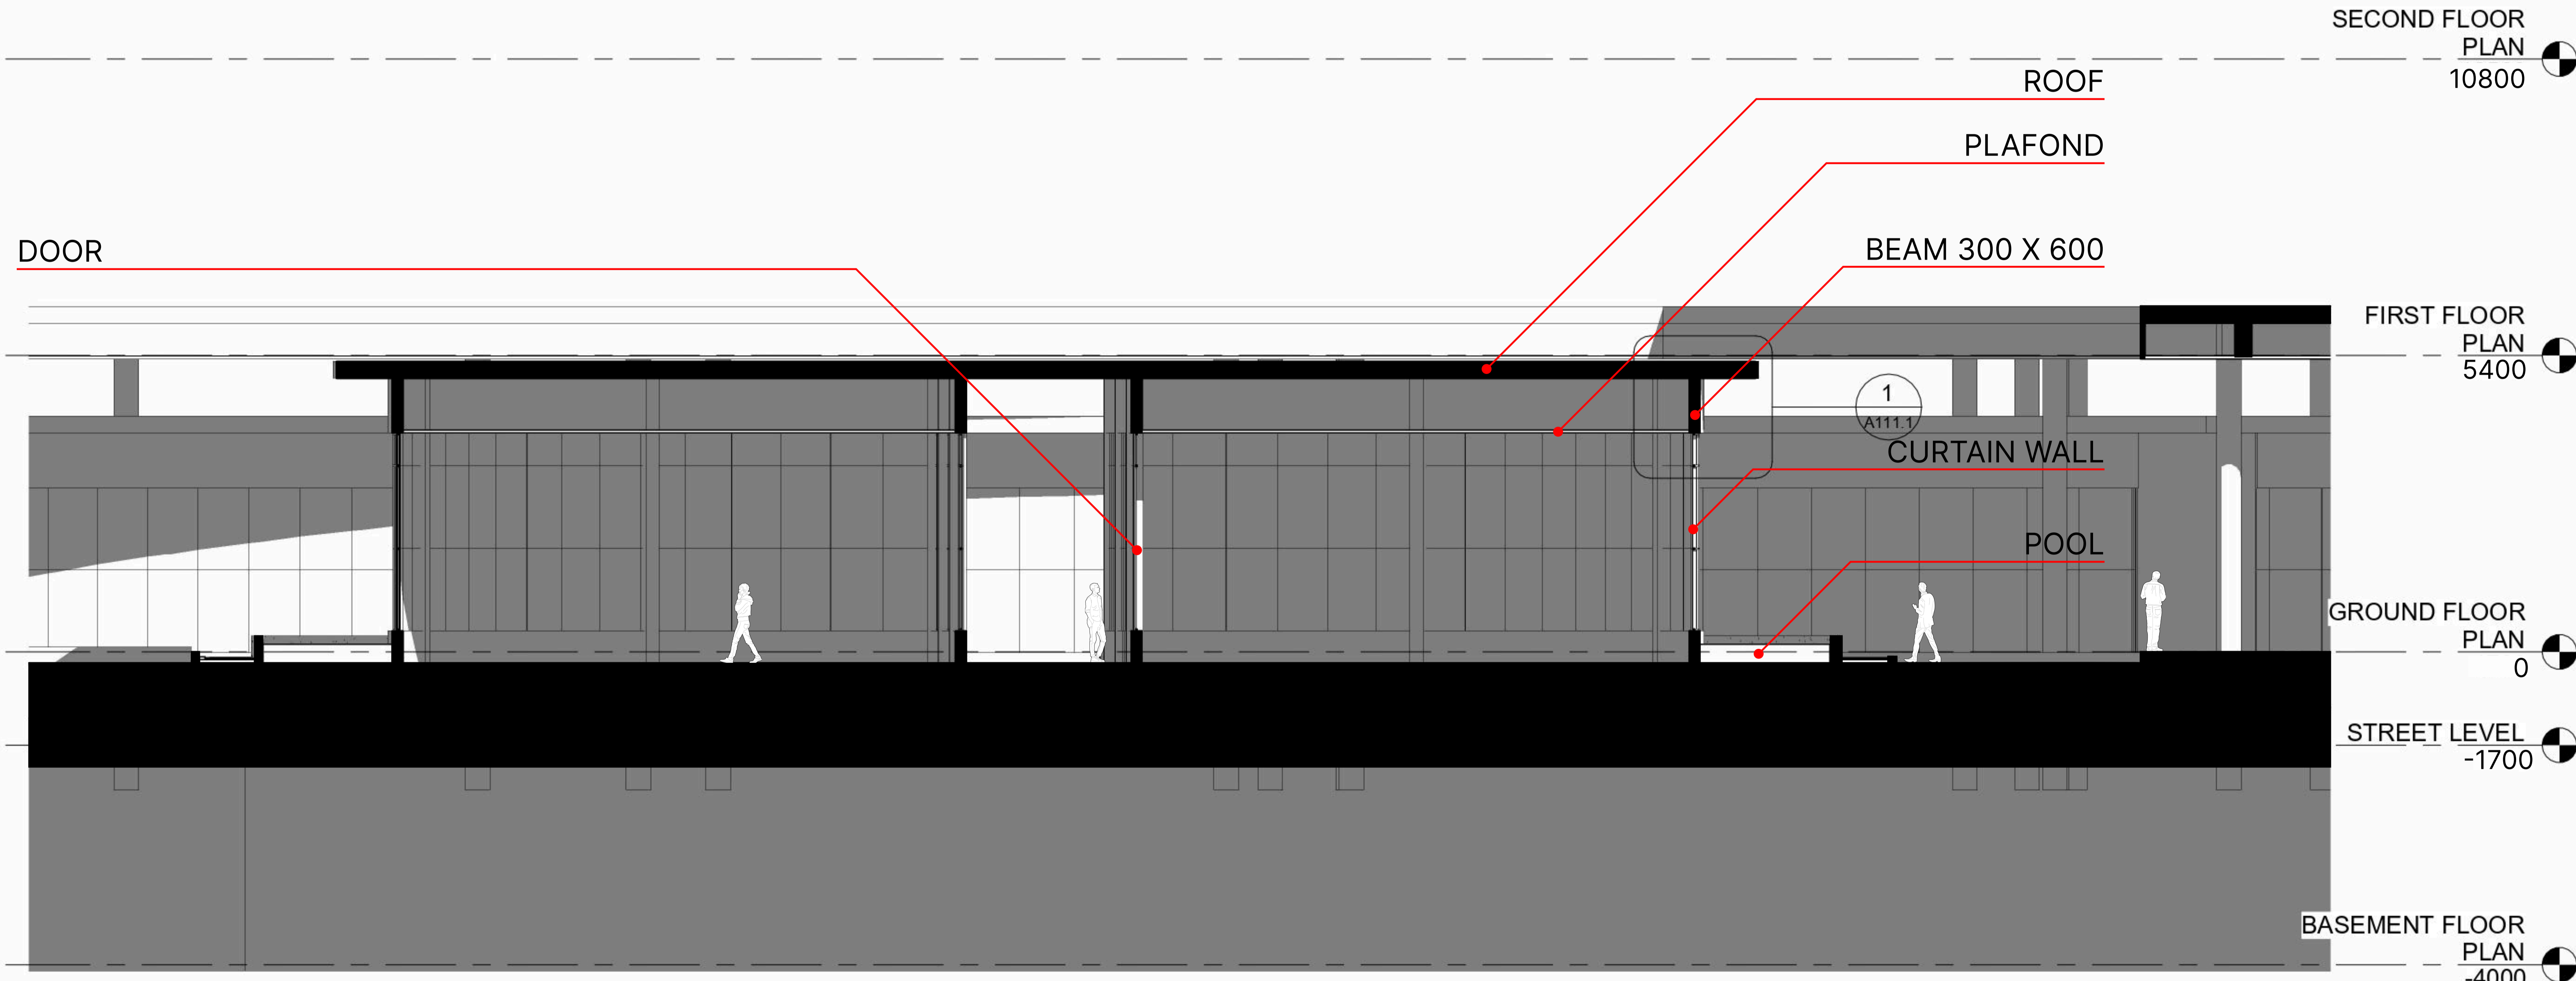

1

PRINCIPLE SECTION B

1 : 100



NAMA MAHASISWA

VITTO LAURENT HARDIYANTO

NIM

00000053712

AR800  
FINAL PROJECT

NAMA PROYEK


COMMUNITY HUB

T.A. 2025/2026  
SEMESTER GENAP

LOKASI PROYEK

JL. JENDERAL SUDIRMAN  
NO.3, RT.002/RW.012,  
BUARAN INDAH, KEC.  
TANGERANG, KOTA  
TANGERANG, BANTEN 15119

KEY PLAN

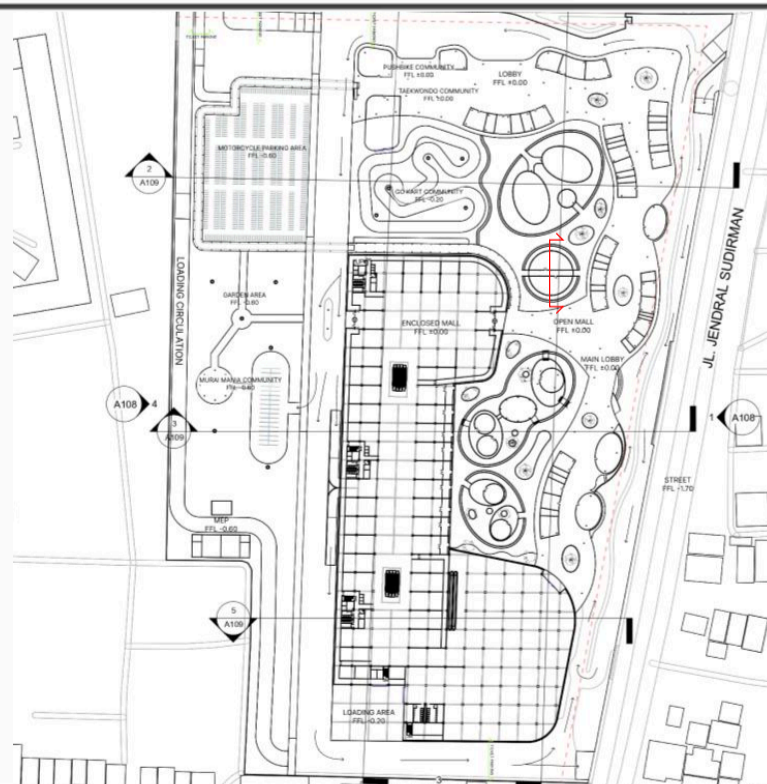


JUDUL GAMBAR

PRINCIPLE SECTION B


SKALA 1 : 100


NO. LEMBAR	JUMLAH LEMBAR
------------	---------------

A110.2	11
--------	----

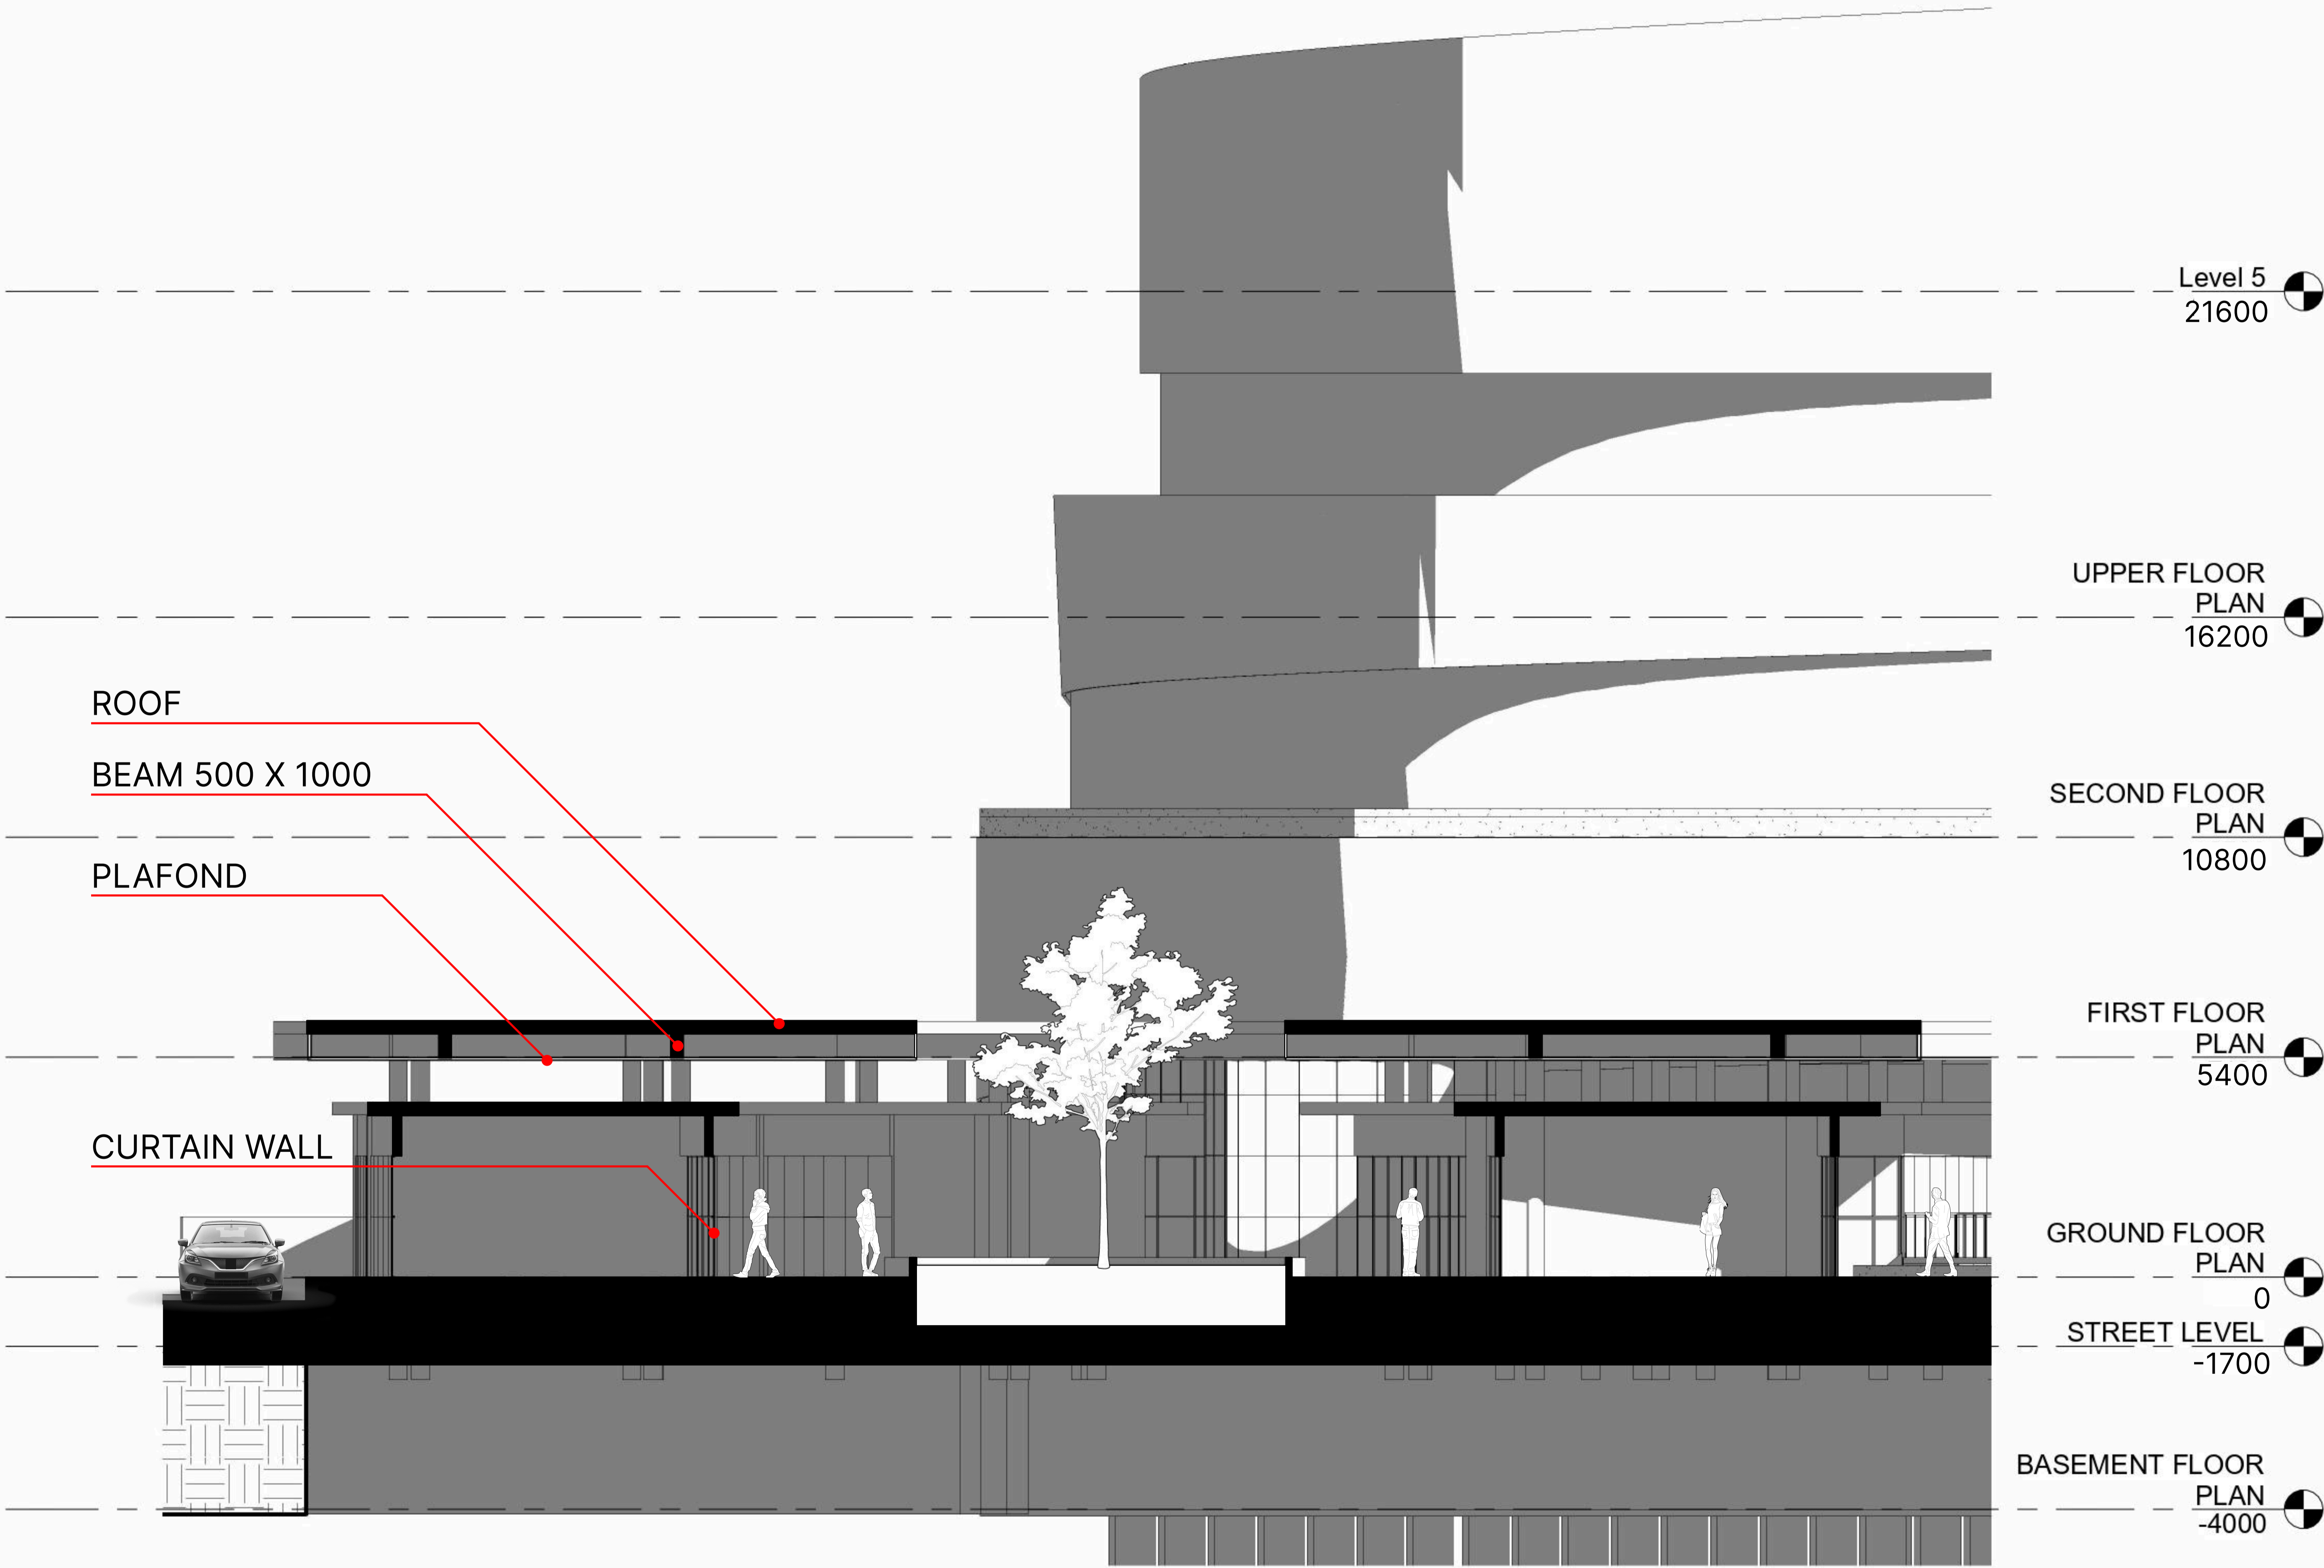

1 PRINCIPLE SECTION C  
1 : 150

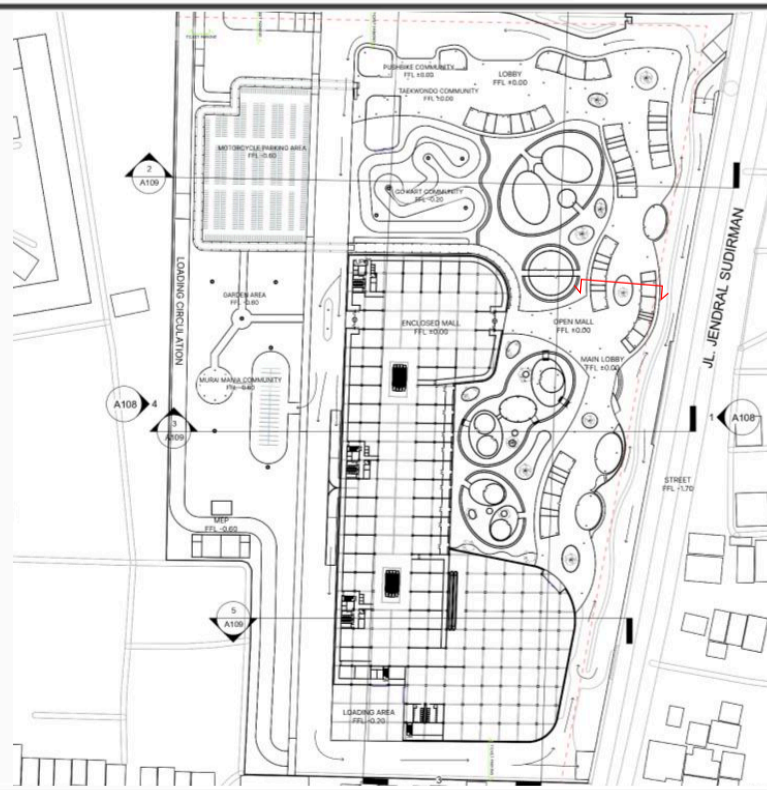

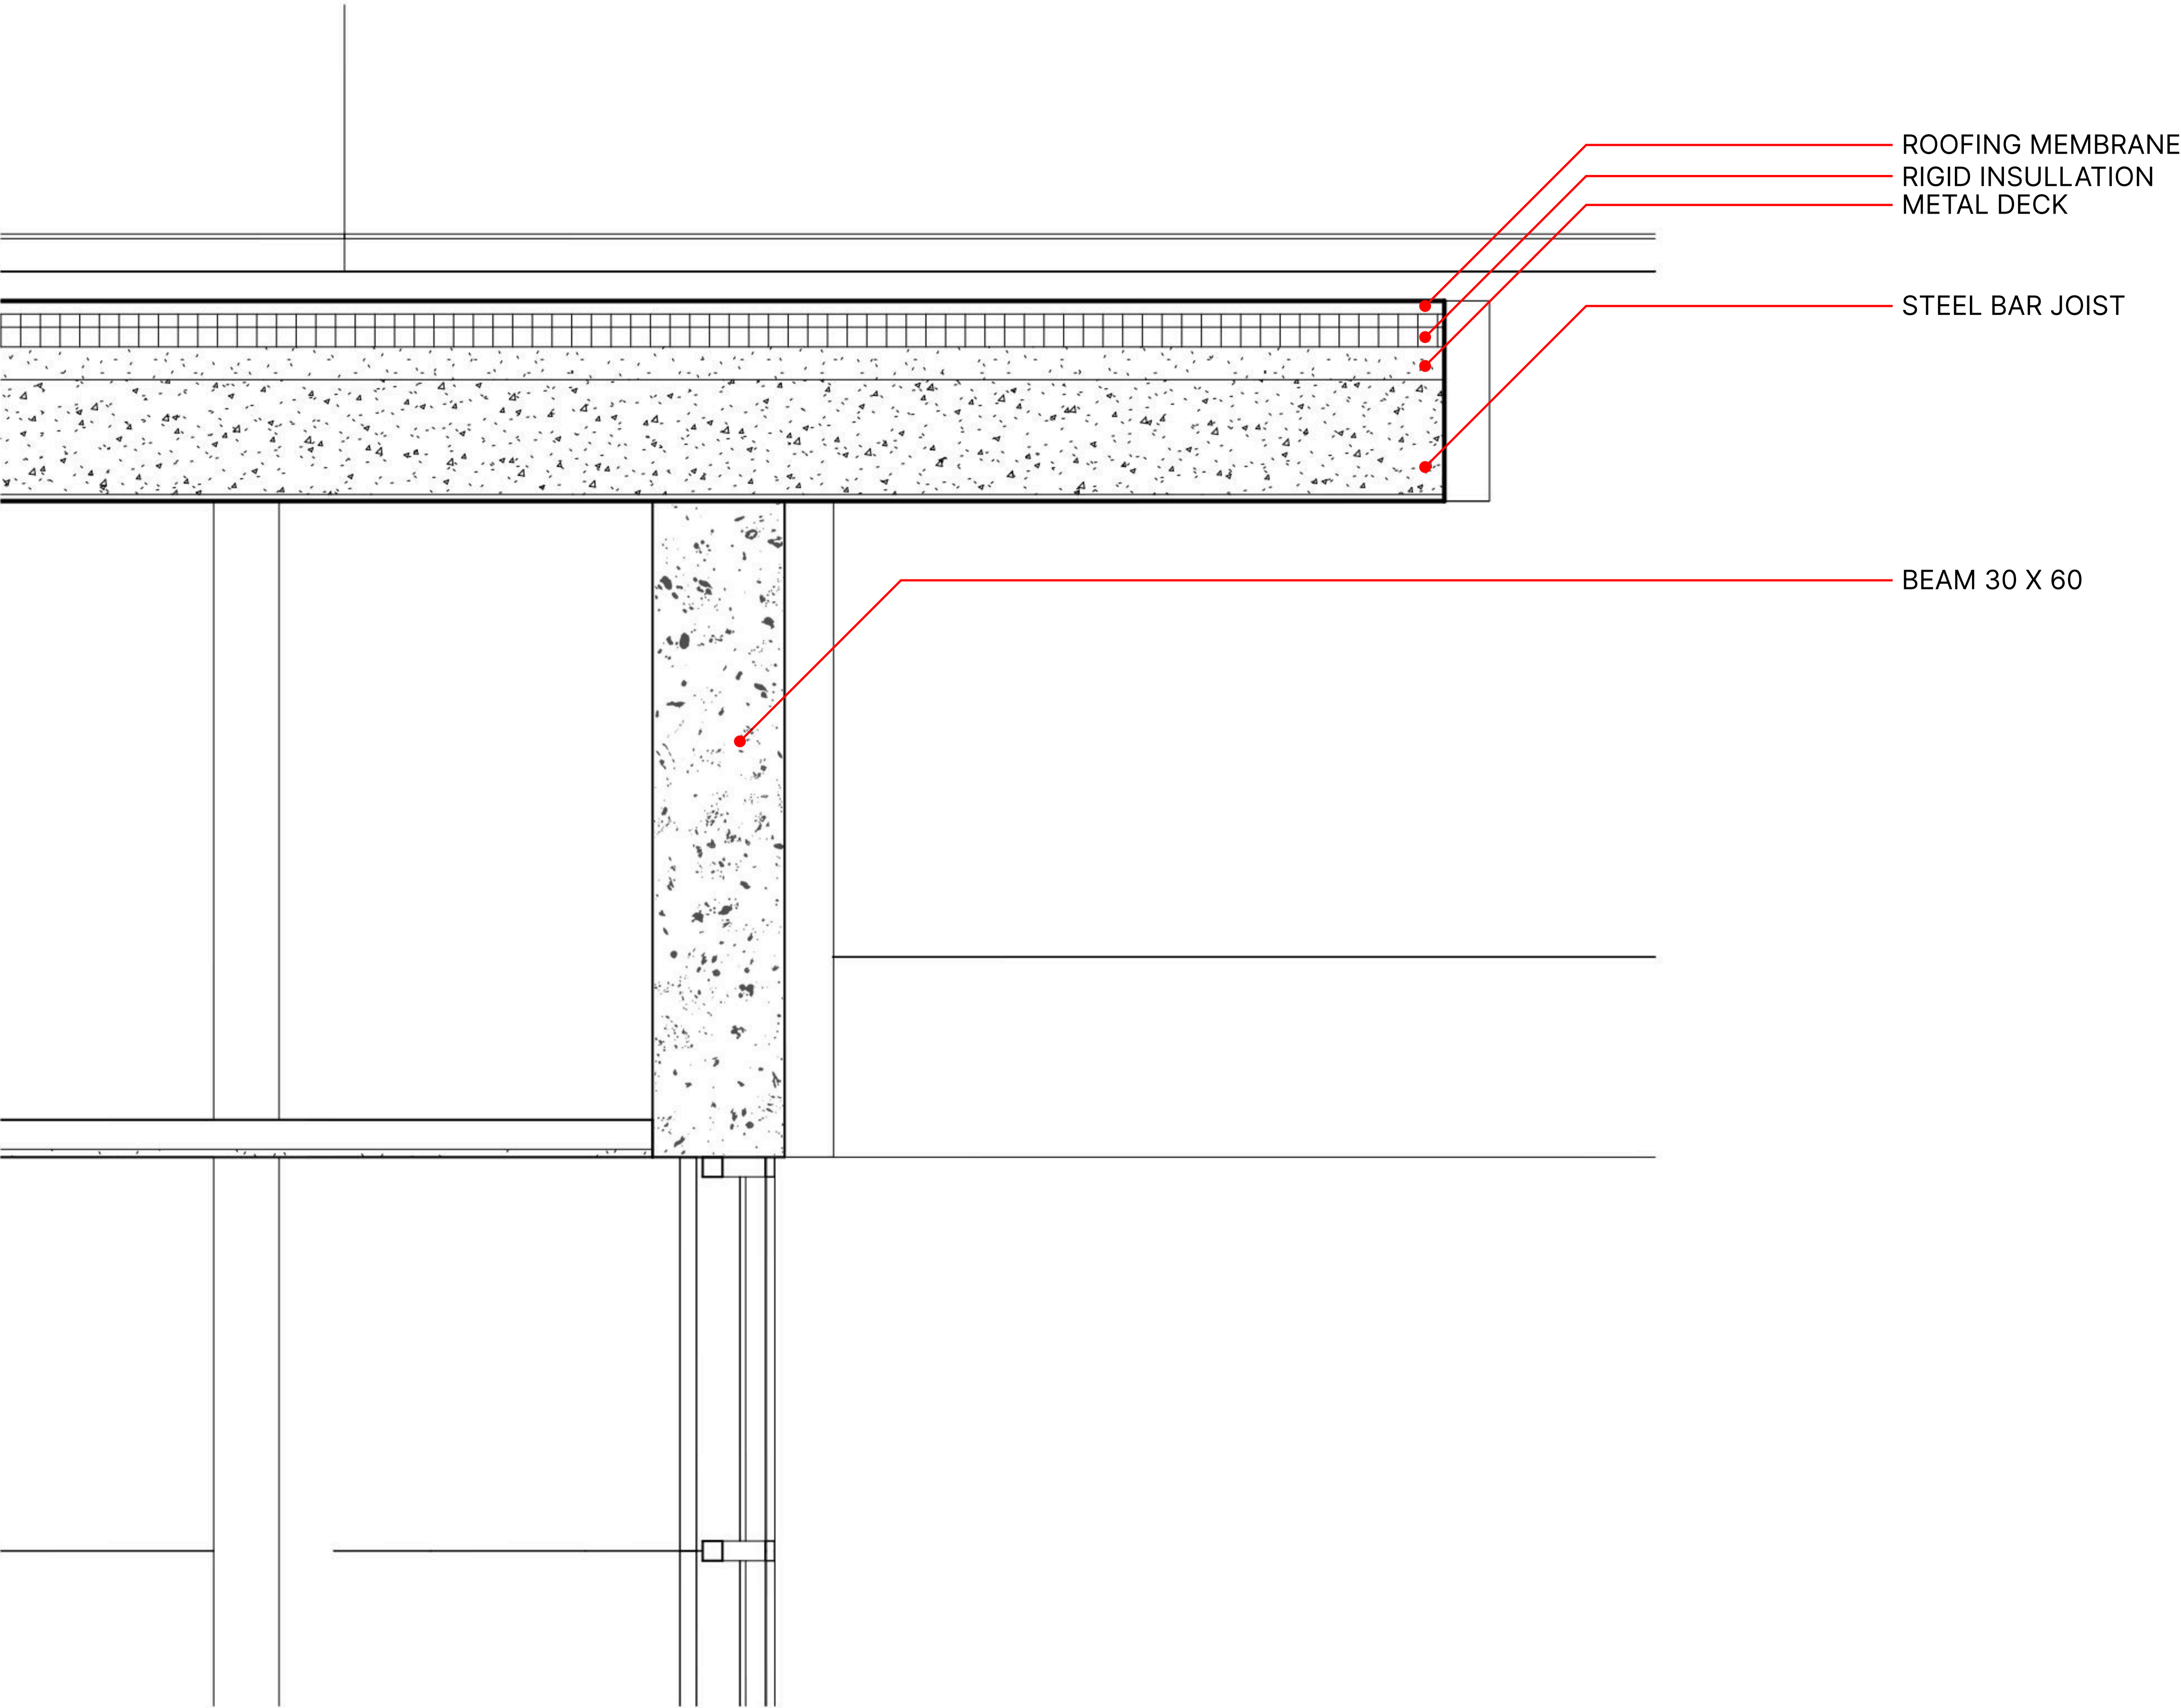

ROOFING MEMBRANE  
RIGID INSULLATION  
METAL DECK

STEEL BAR JOIST

BEAM 30 X 60

1  
DETAIL SECTION A  
1 : 10



NAMA MAHASISWA

VITTO LAURENT HARDIYANTO

NIM

00000053712

AR800  
FINAL PROJECT

NAMA PROYEK

COMMUNITY HUB

T.A. 2025/2026  
SEMESTER GENAP

LOKASI PROYEK

JL. JENDERAL SUDIRMAN  
NO.3, RT.002/RW.012,  
BUARAN INDAH, KEC.  
TANGERANG, KOTA  
TANGERANG, BANTEN 15119

KEY PLAN

-

JUDUL GAMBAR

DETAIL SECTION A


SKALA 1 : 10

NO.  
LEMBAR

JUMLAH  
LEMBAR

A111.1

13

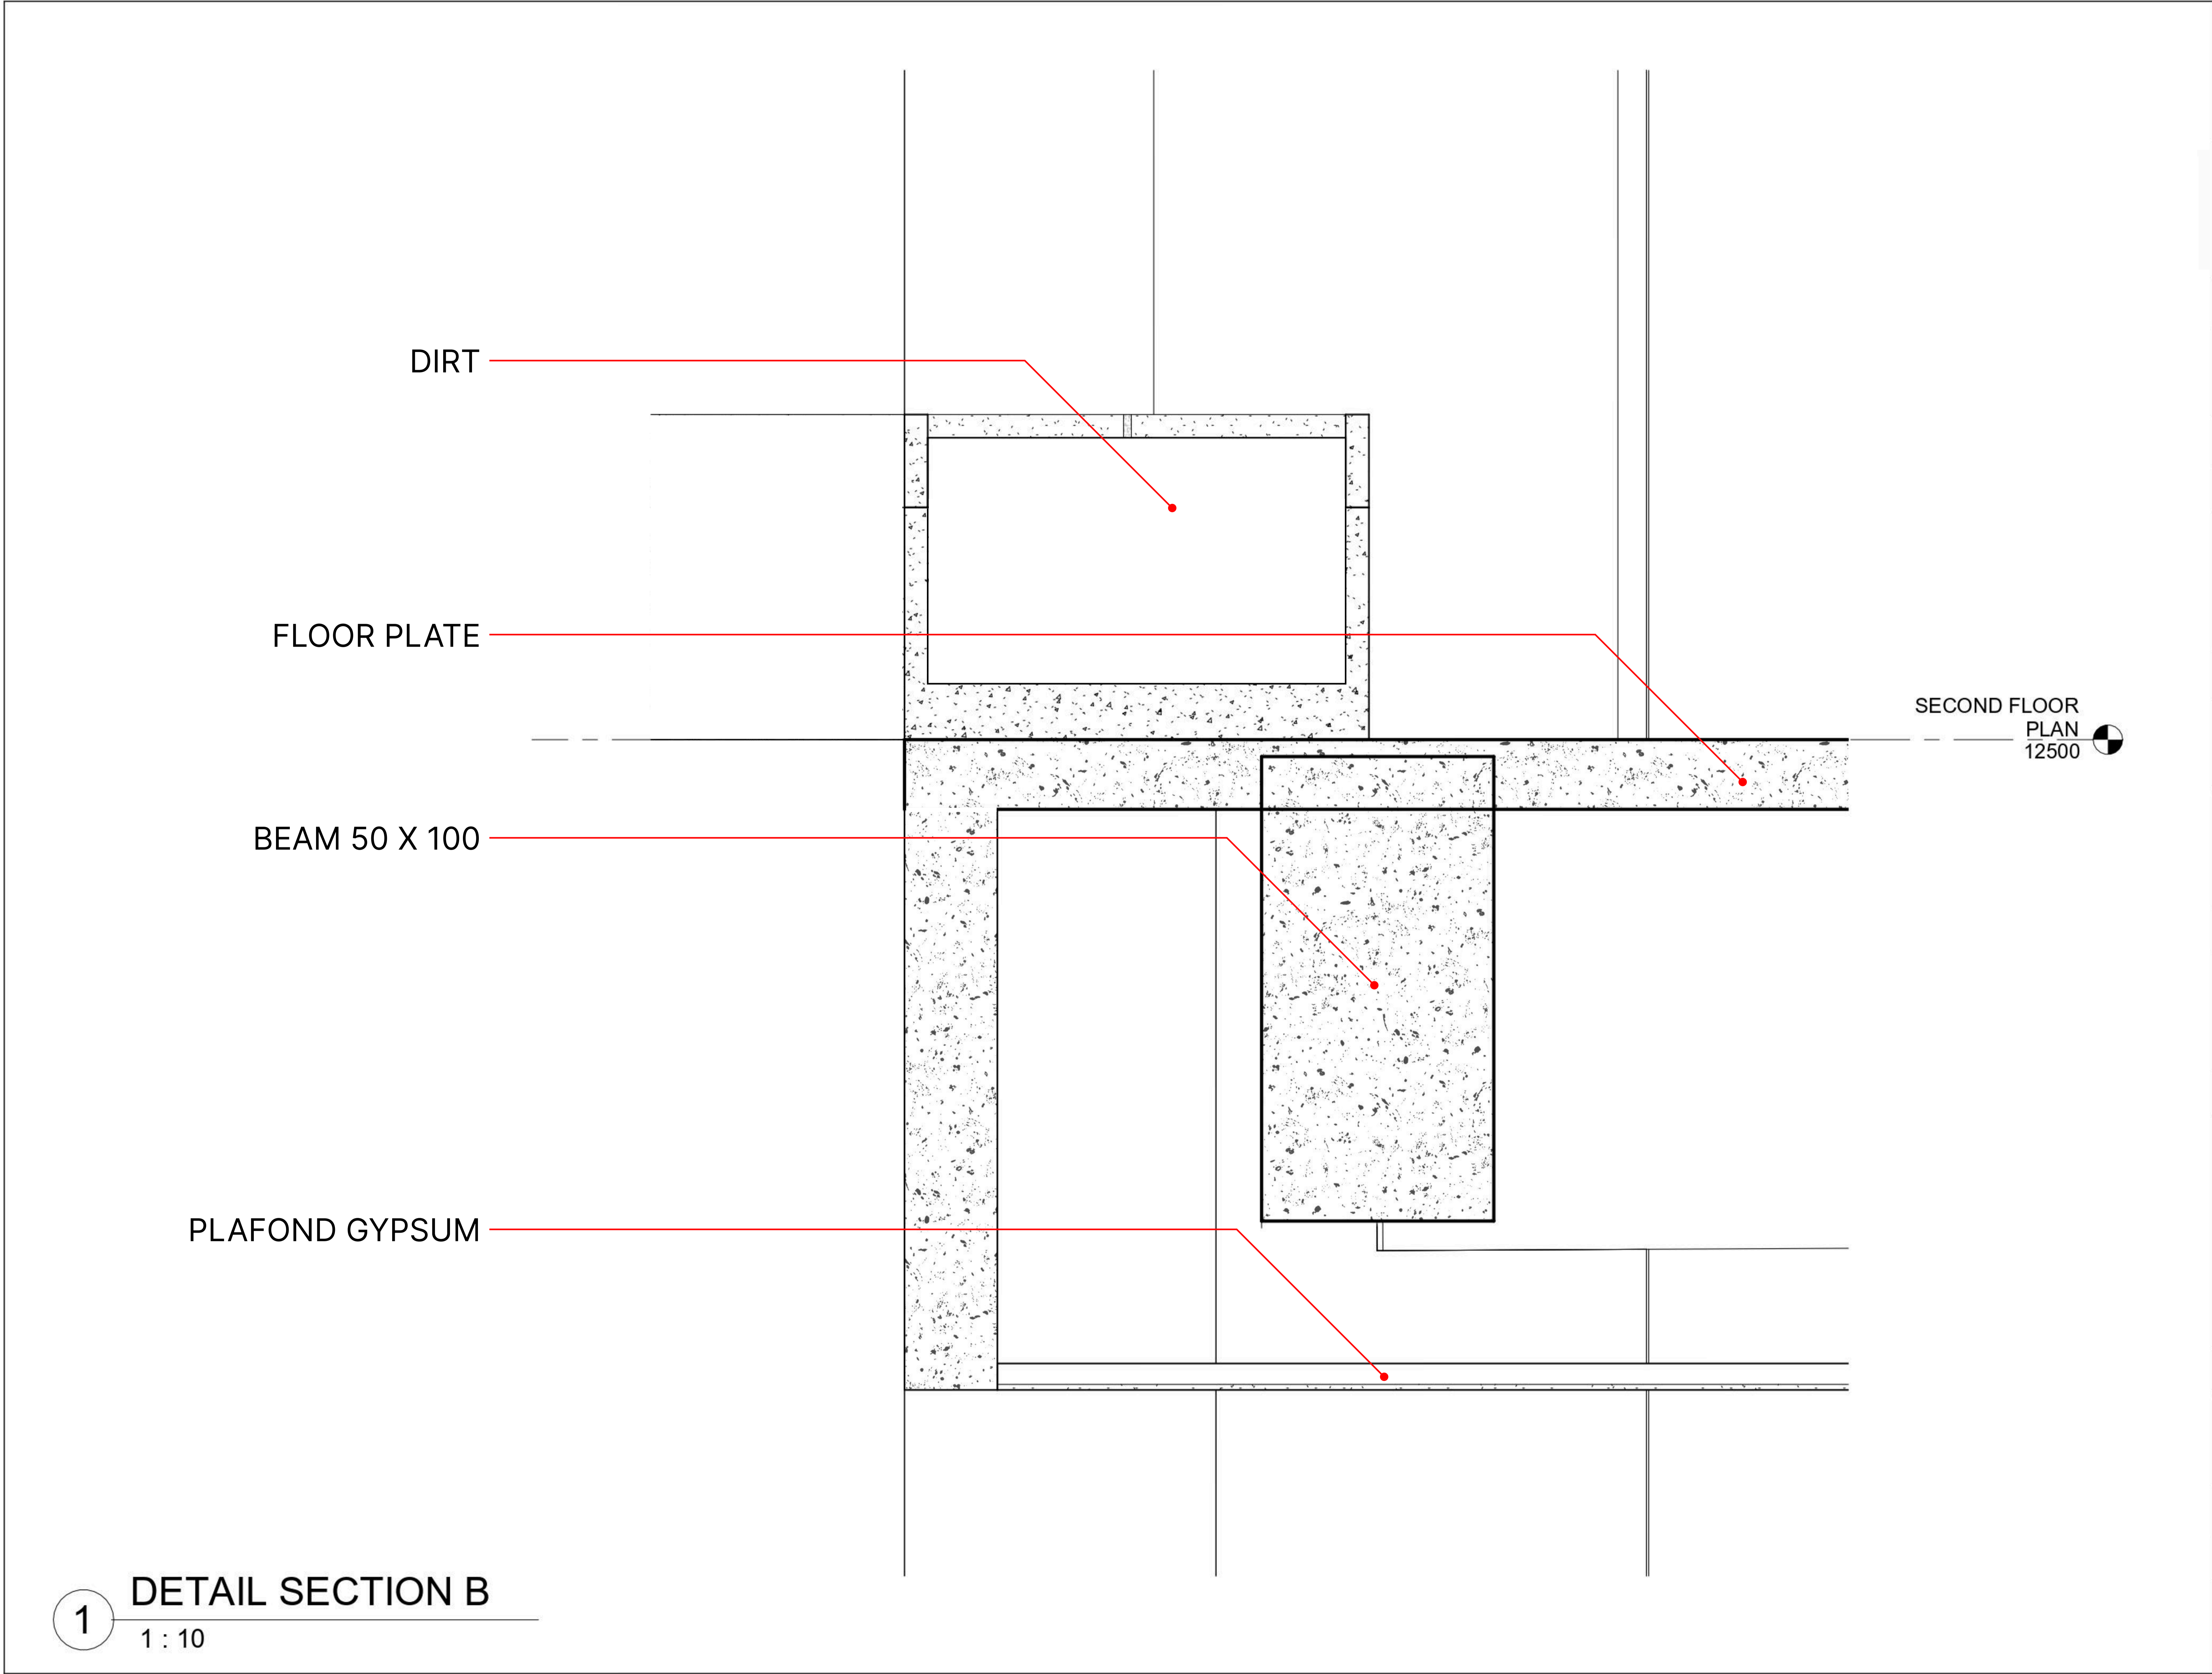

	
	
NAMA MAHASISWA	
VITTO LAURENT HARDIYANTO	
NIM	
00000053712	
AR800 FINAL PROJECT	
NAMA PROYEK	
COMMUNITY HUB	
T.A. 2025/2026 SEMESTER GENAP	
LOKASI PROYEK	
JL. JENDERAL SUDIRMAN NO.3, RT.002/RW.012, BUARAN INDAH, KEC. TANGERANG, KOTA TANGERANG, BANTEN 15119	
KEY PLAN	
-	
JUDUL GAMBAR	
DETAIL SECTION B	
SKALA	1 : 10
NO. LEMBAR	JUMLAH LEMBAR
A111.2	14

BEAM 15 CM X 30 CM

COLUMN 15 CM X 15 CM

COLUMN 100 CM X 100 CM


COLUMN 50 CM X 50 CM

ROOF TRUSS STEEL 75 MM X 35 MM

BEAM 50 CM X 100 CM

BEAM 30 CM X 60 CM

COLUMN 45 CM X 45 CM

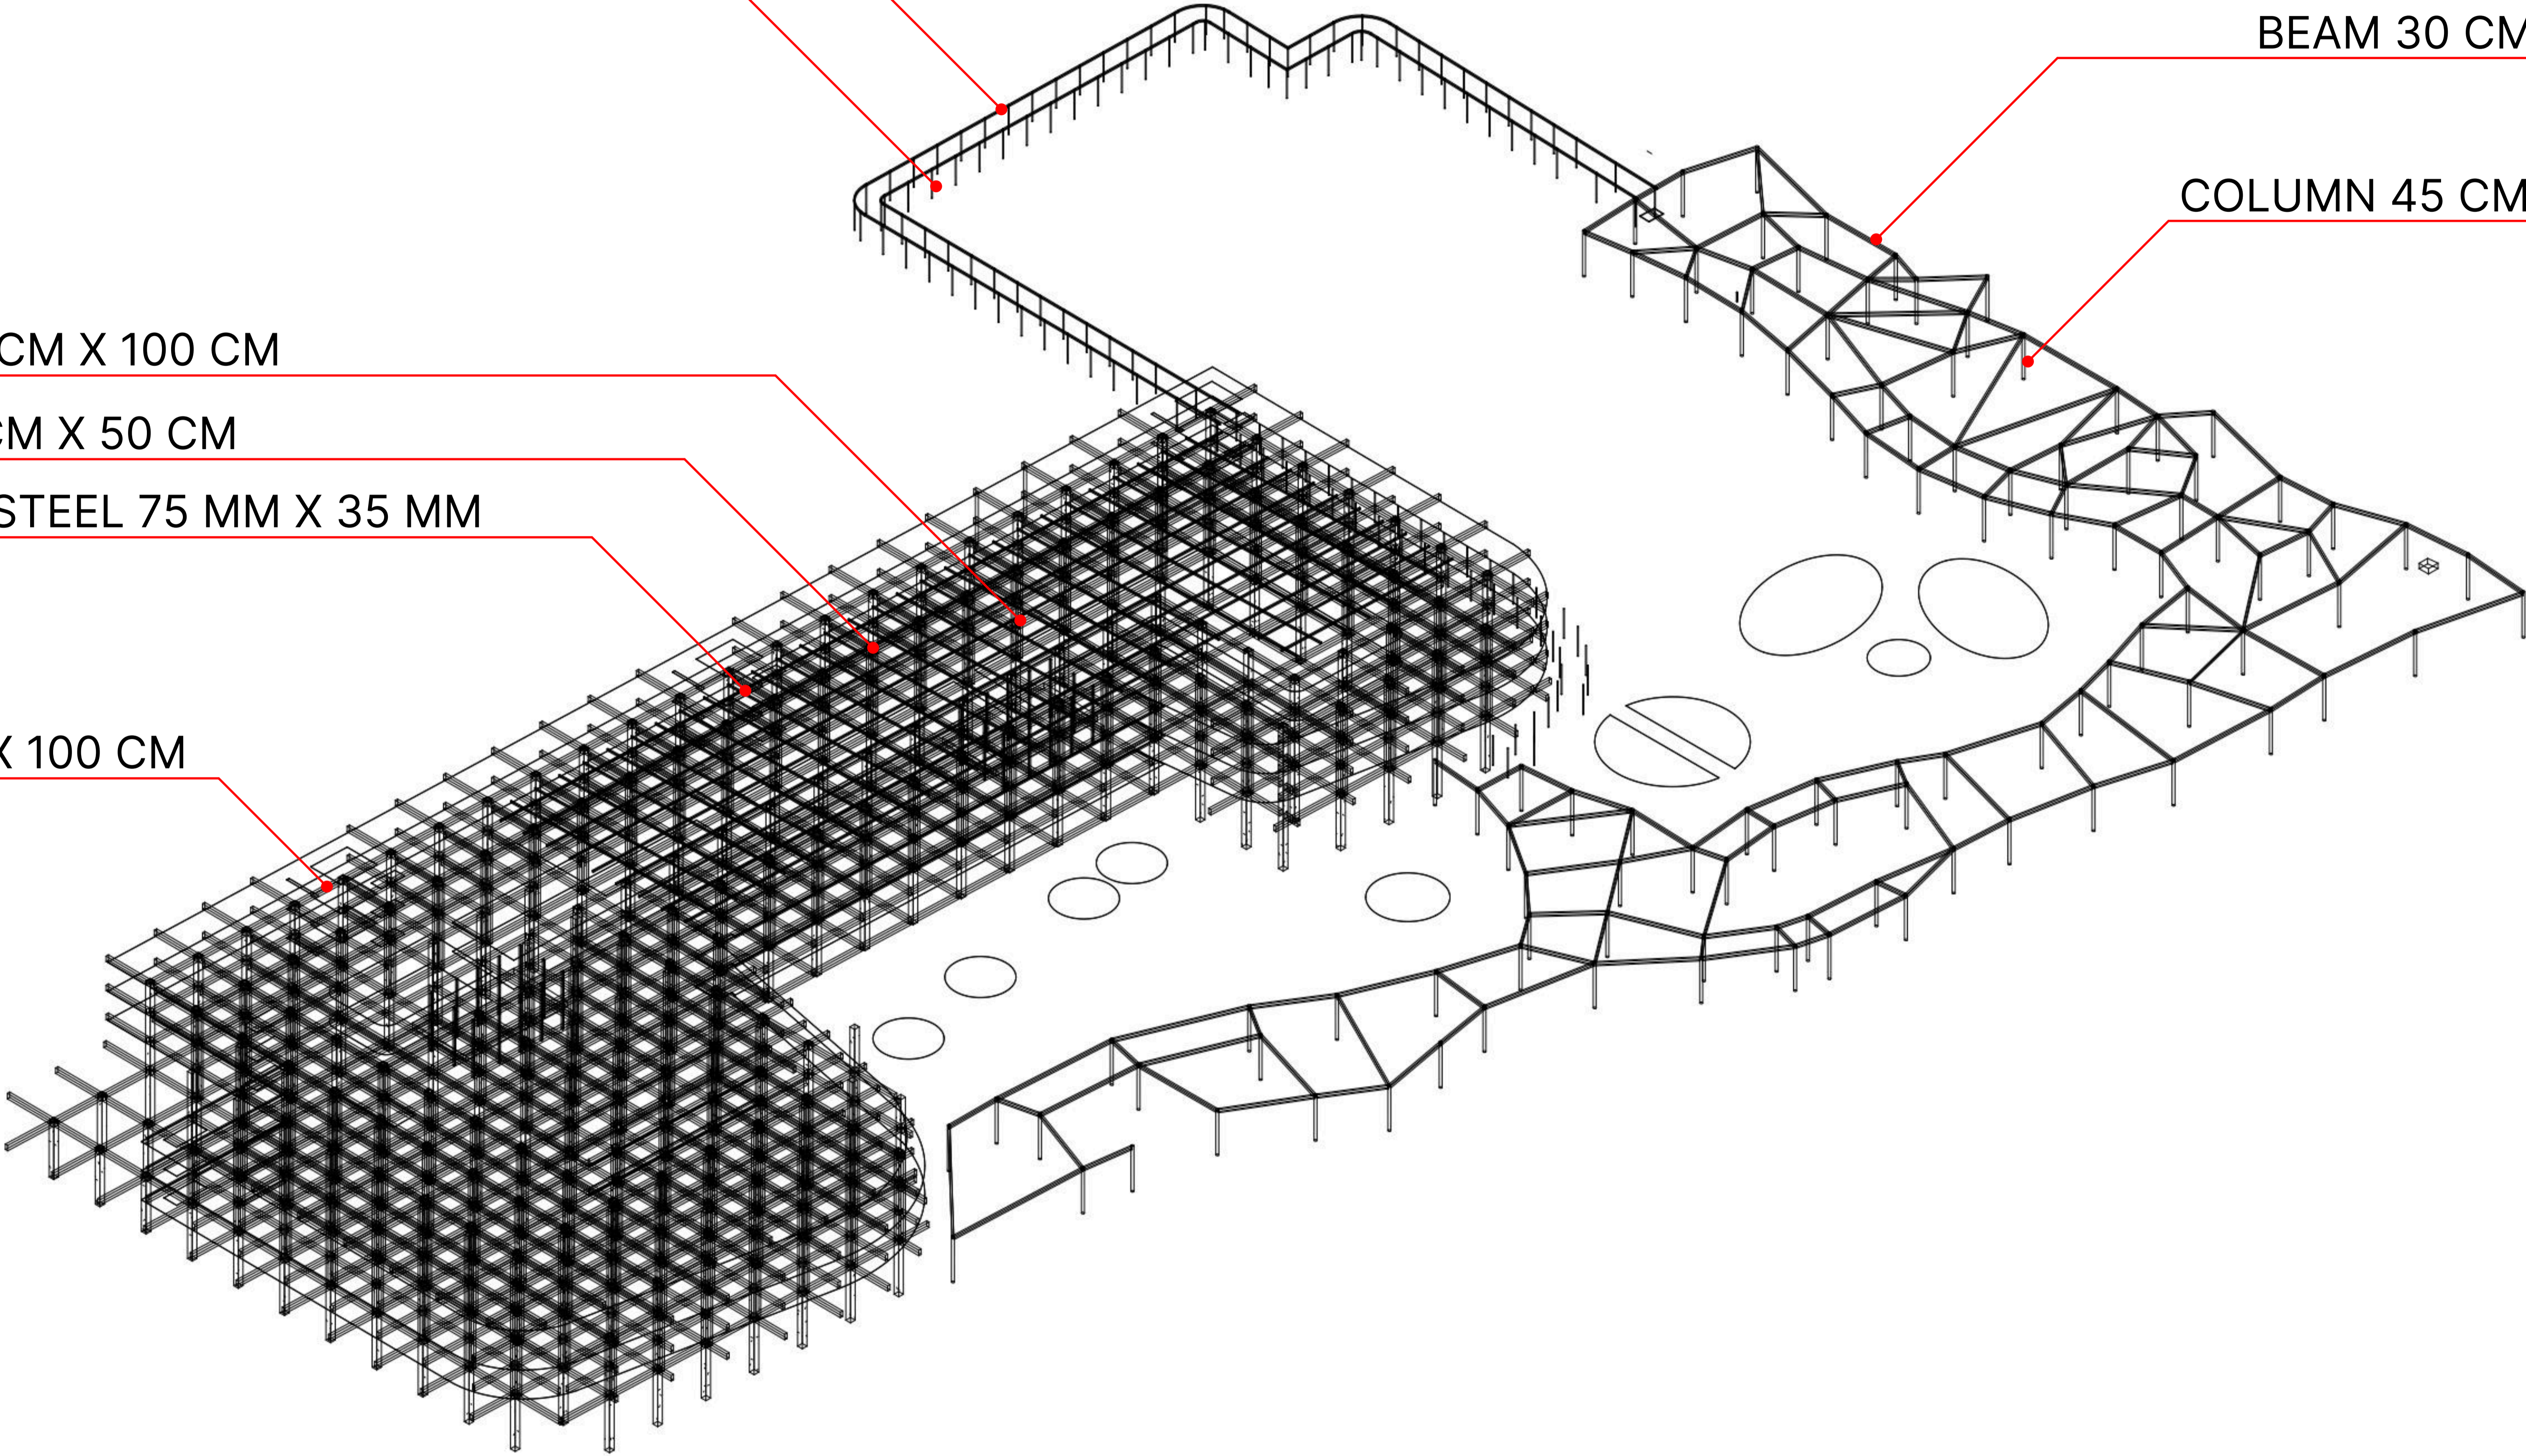

1 ISOMETRI STRUKTUR

NAMA MAHASISWA

VITTO LAURENT HARDIYANTO

NIM

00000053712

AR800  
FINAL PROJECT

NAMA PROYEK

COMMUNITY HUB

T.A. 2025/2026  
SEMESTER GENAP

LOKASI PROYEK

JL. JENDERAL SUDIRMAN  
NO.3, RT.002/RW.012,  
BUARAN INDAH, KEC.  
TANGERANG, KOTA  
TANGERANG, BANTEN 15119

KEY PLAN

-

JUDUL GAMBAR

STRUCTURE


SKALA

NO.  
LEMBAR



JUMLAH  
LEMBAR

A112

15

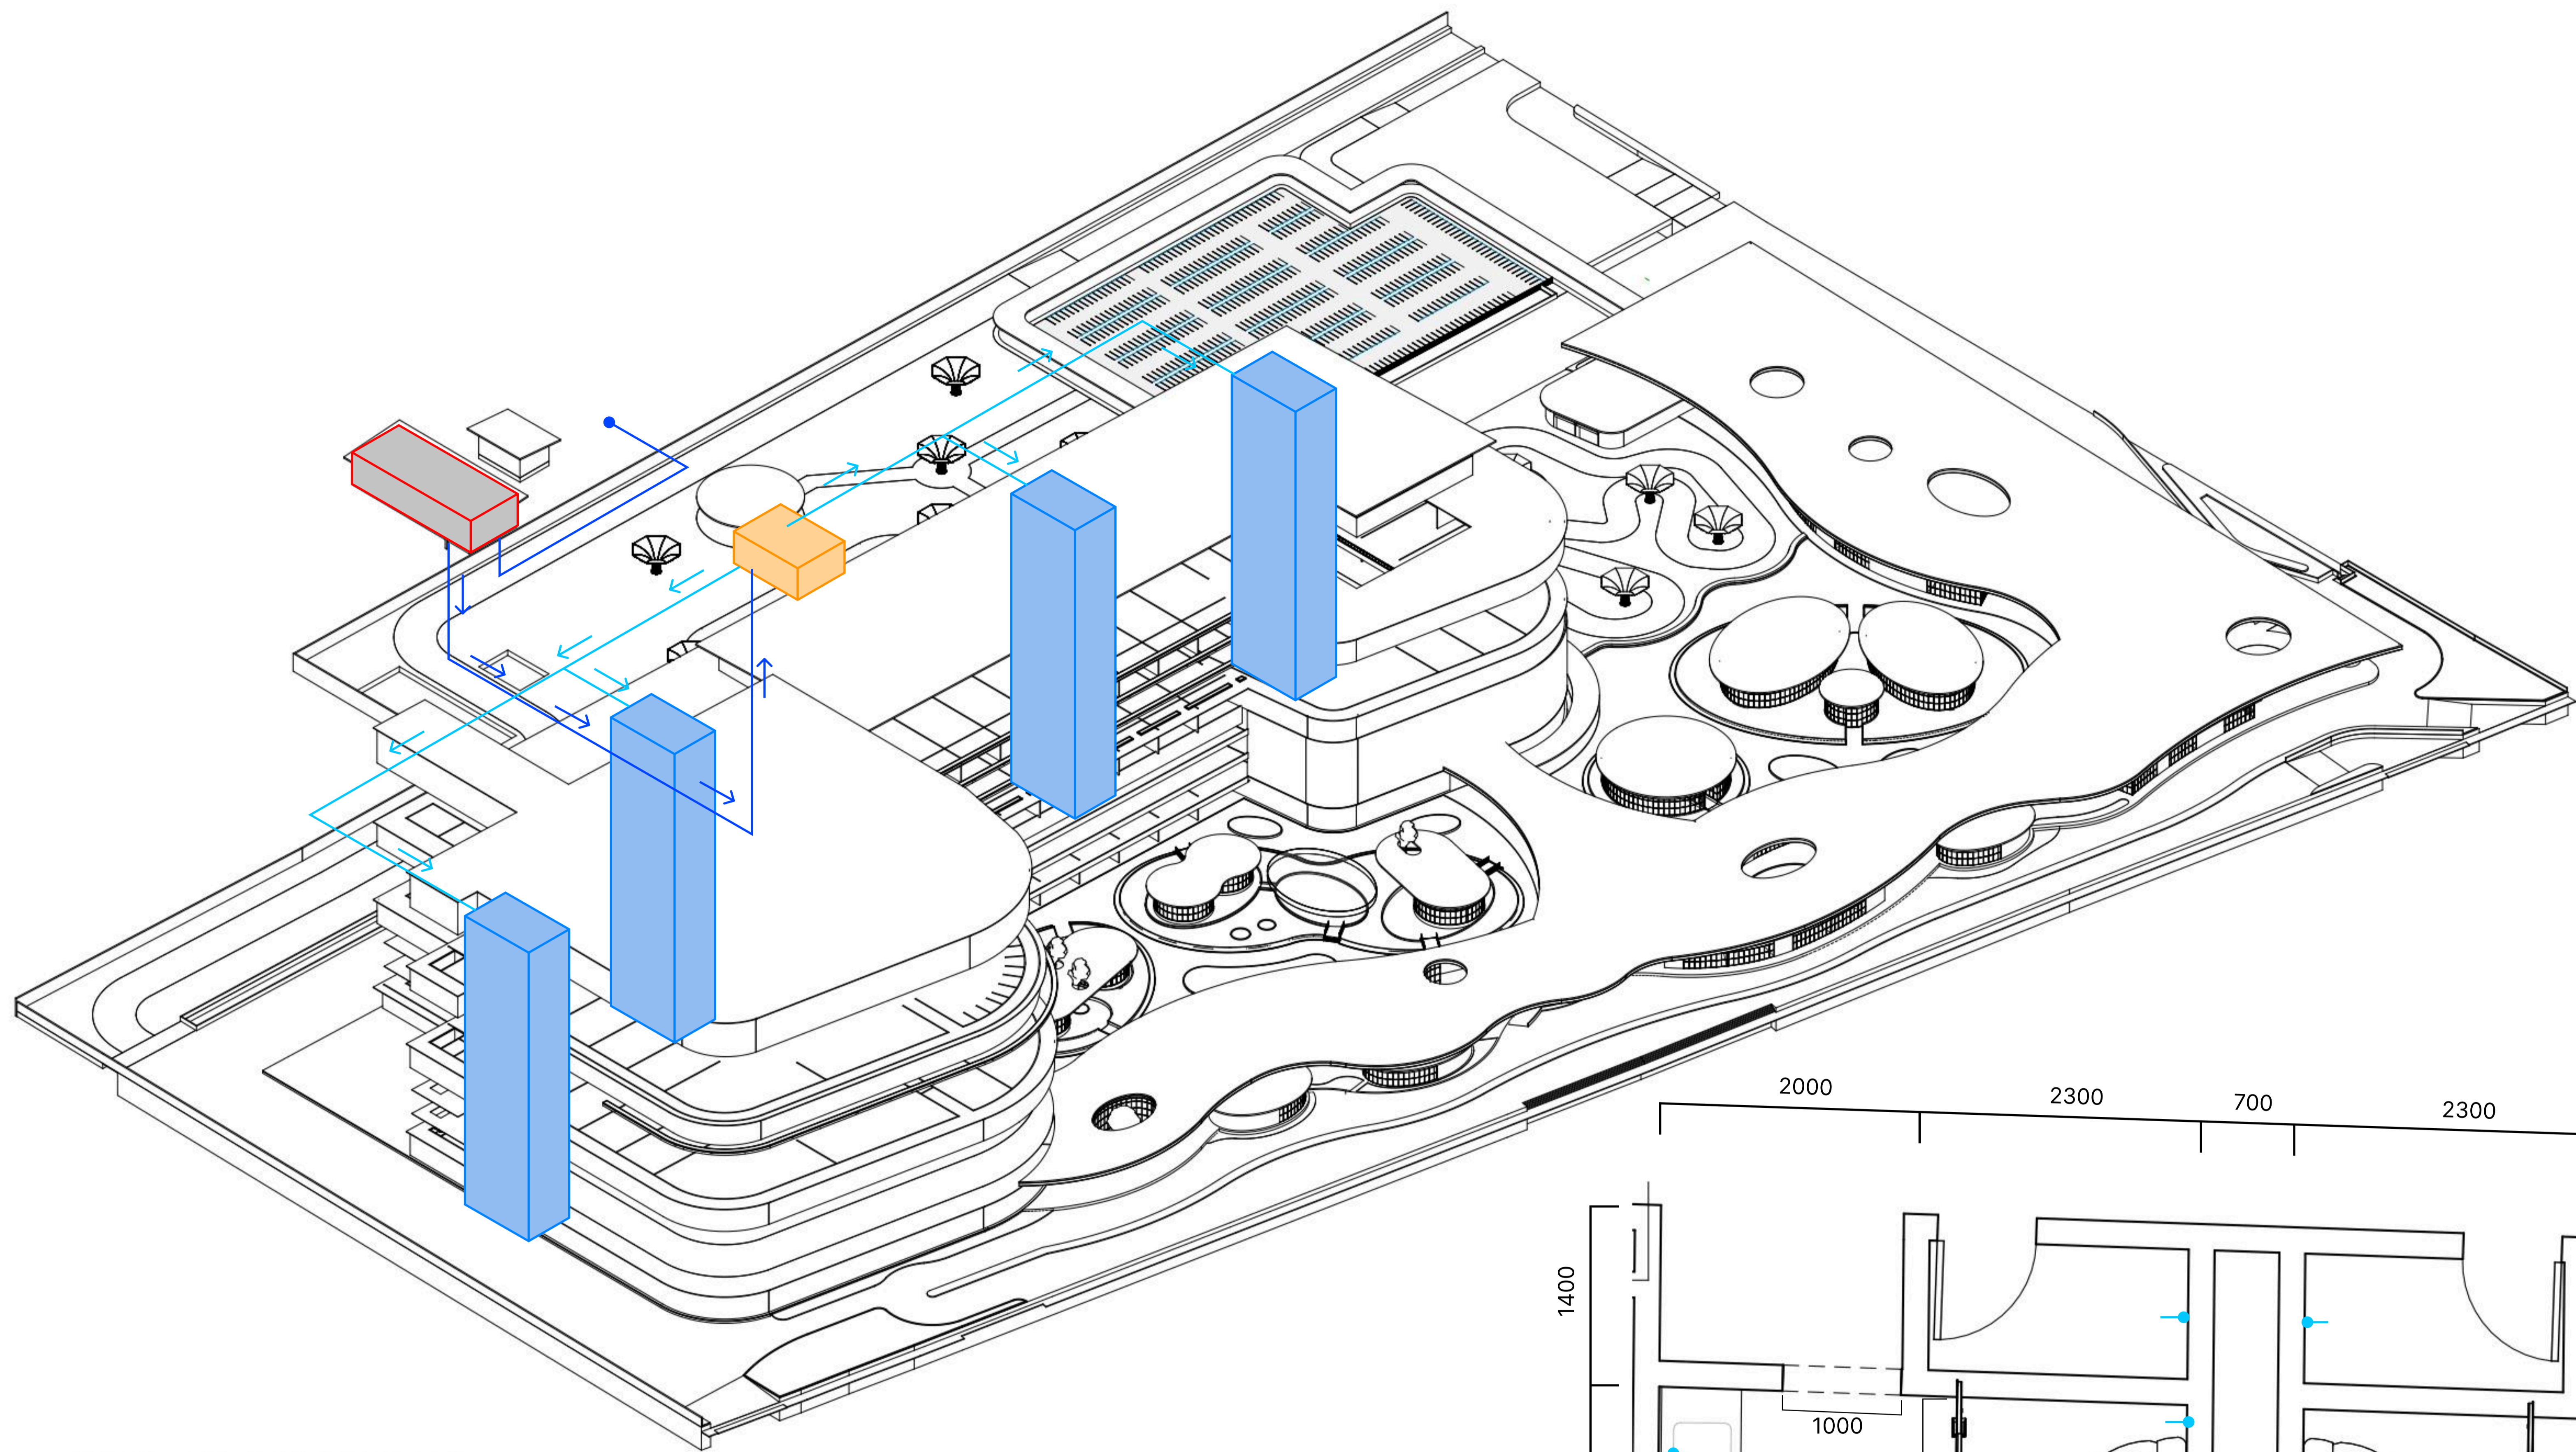

## 1 ISO PLUMBING

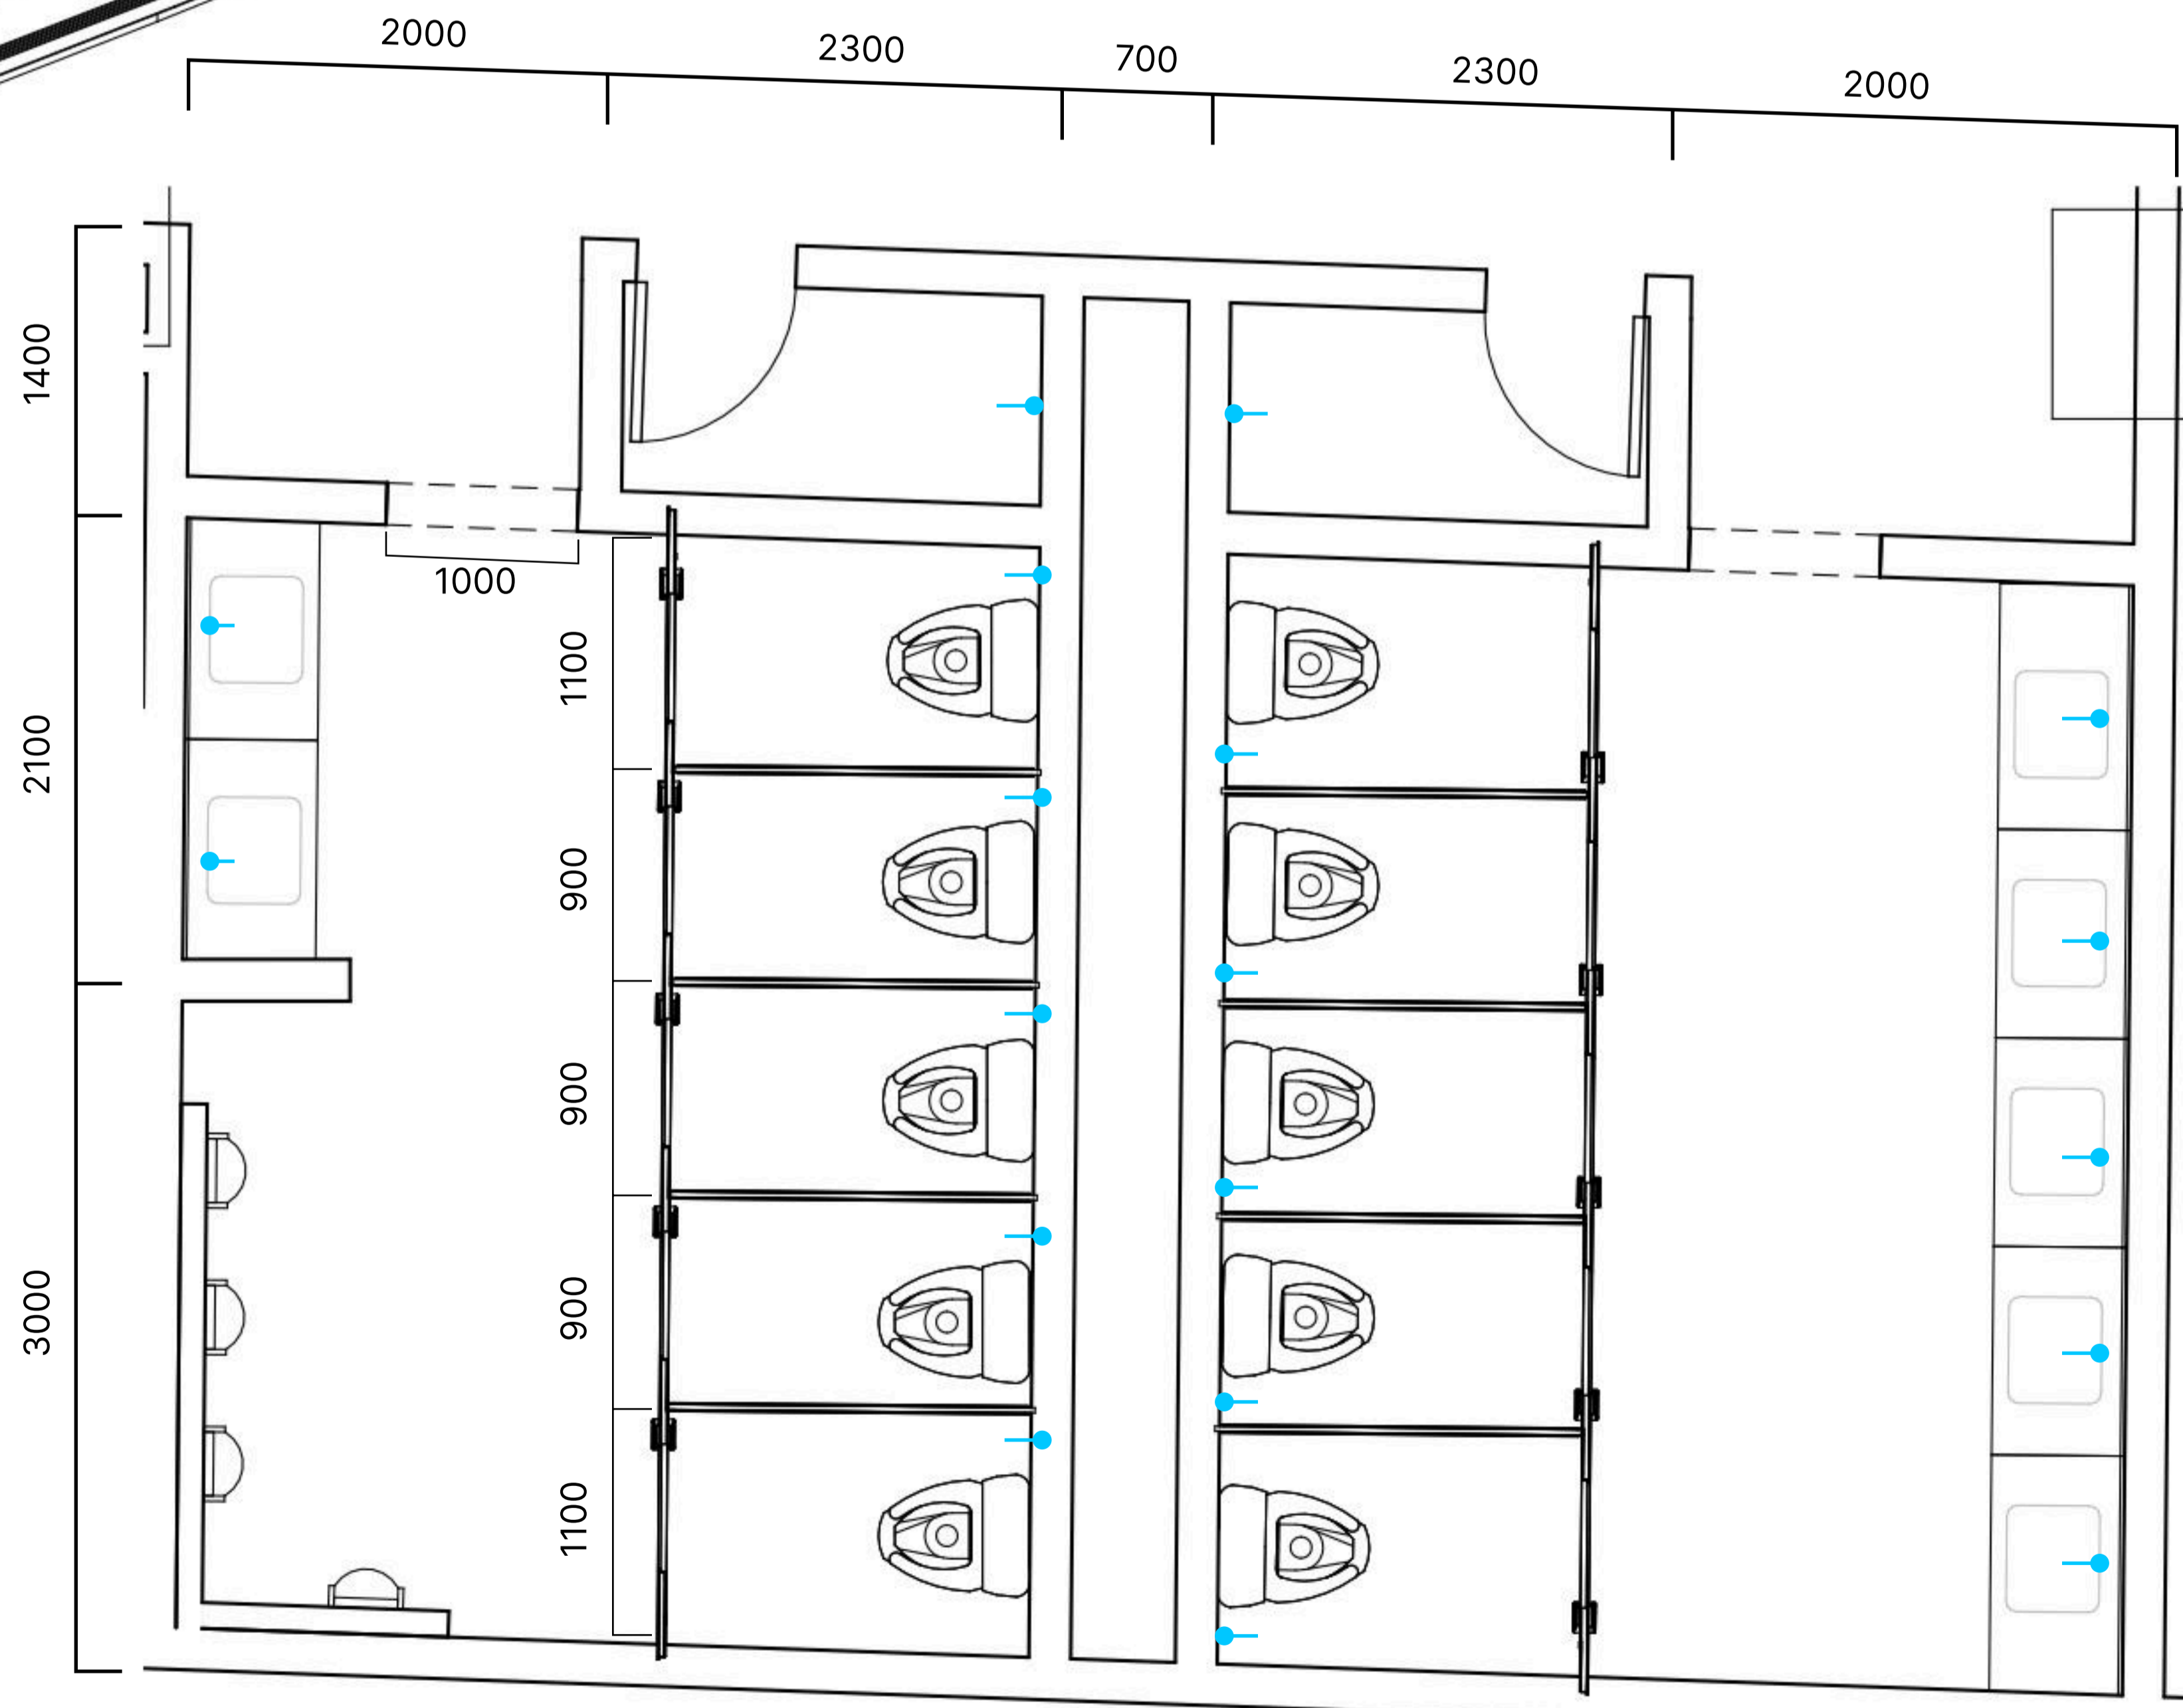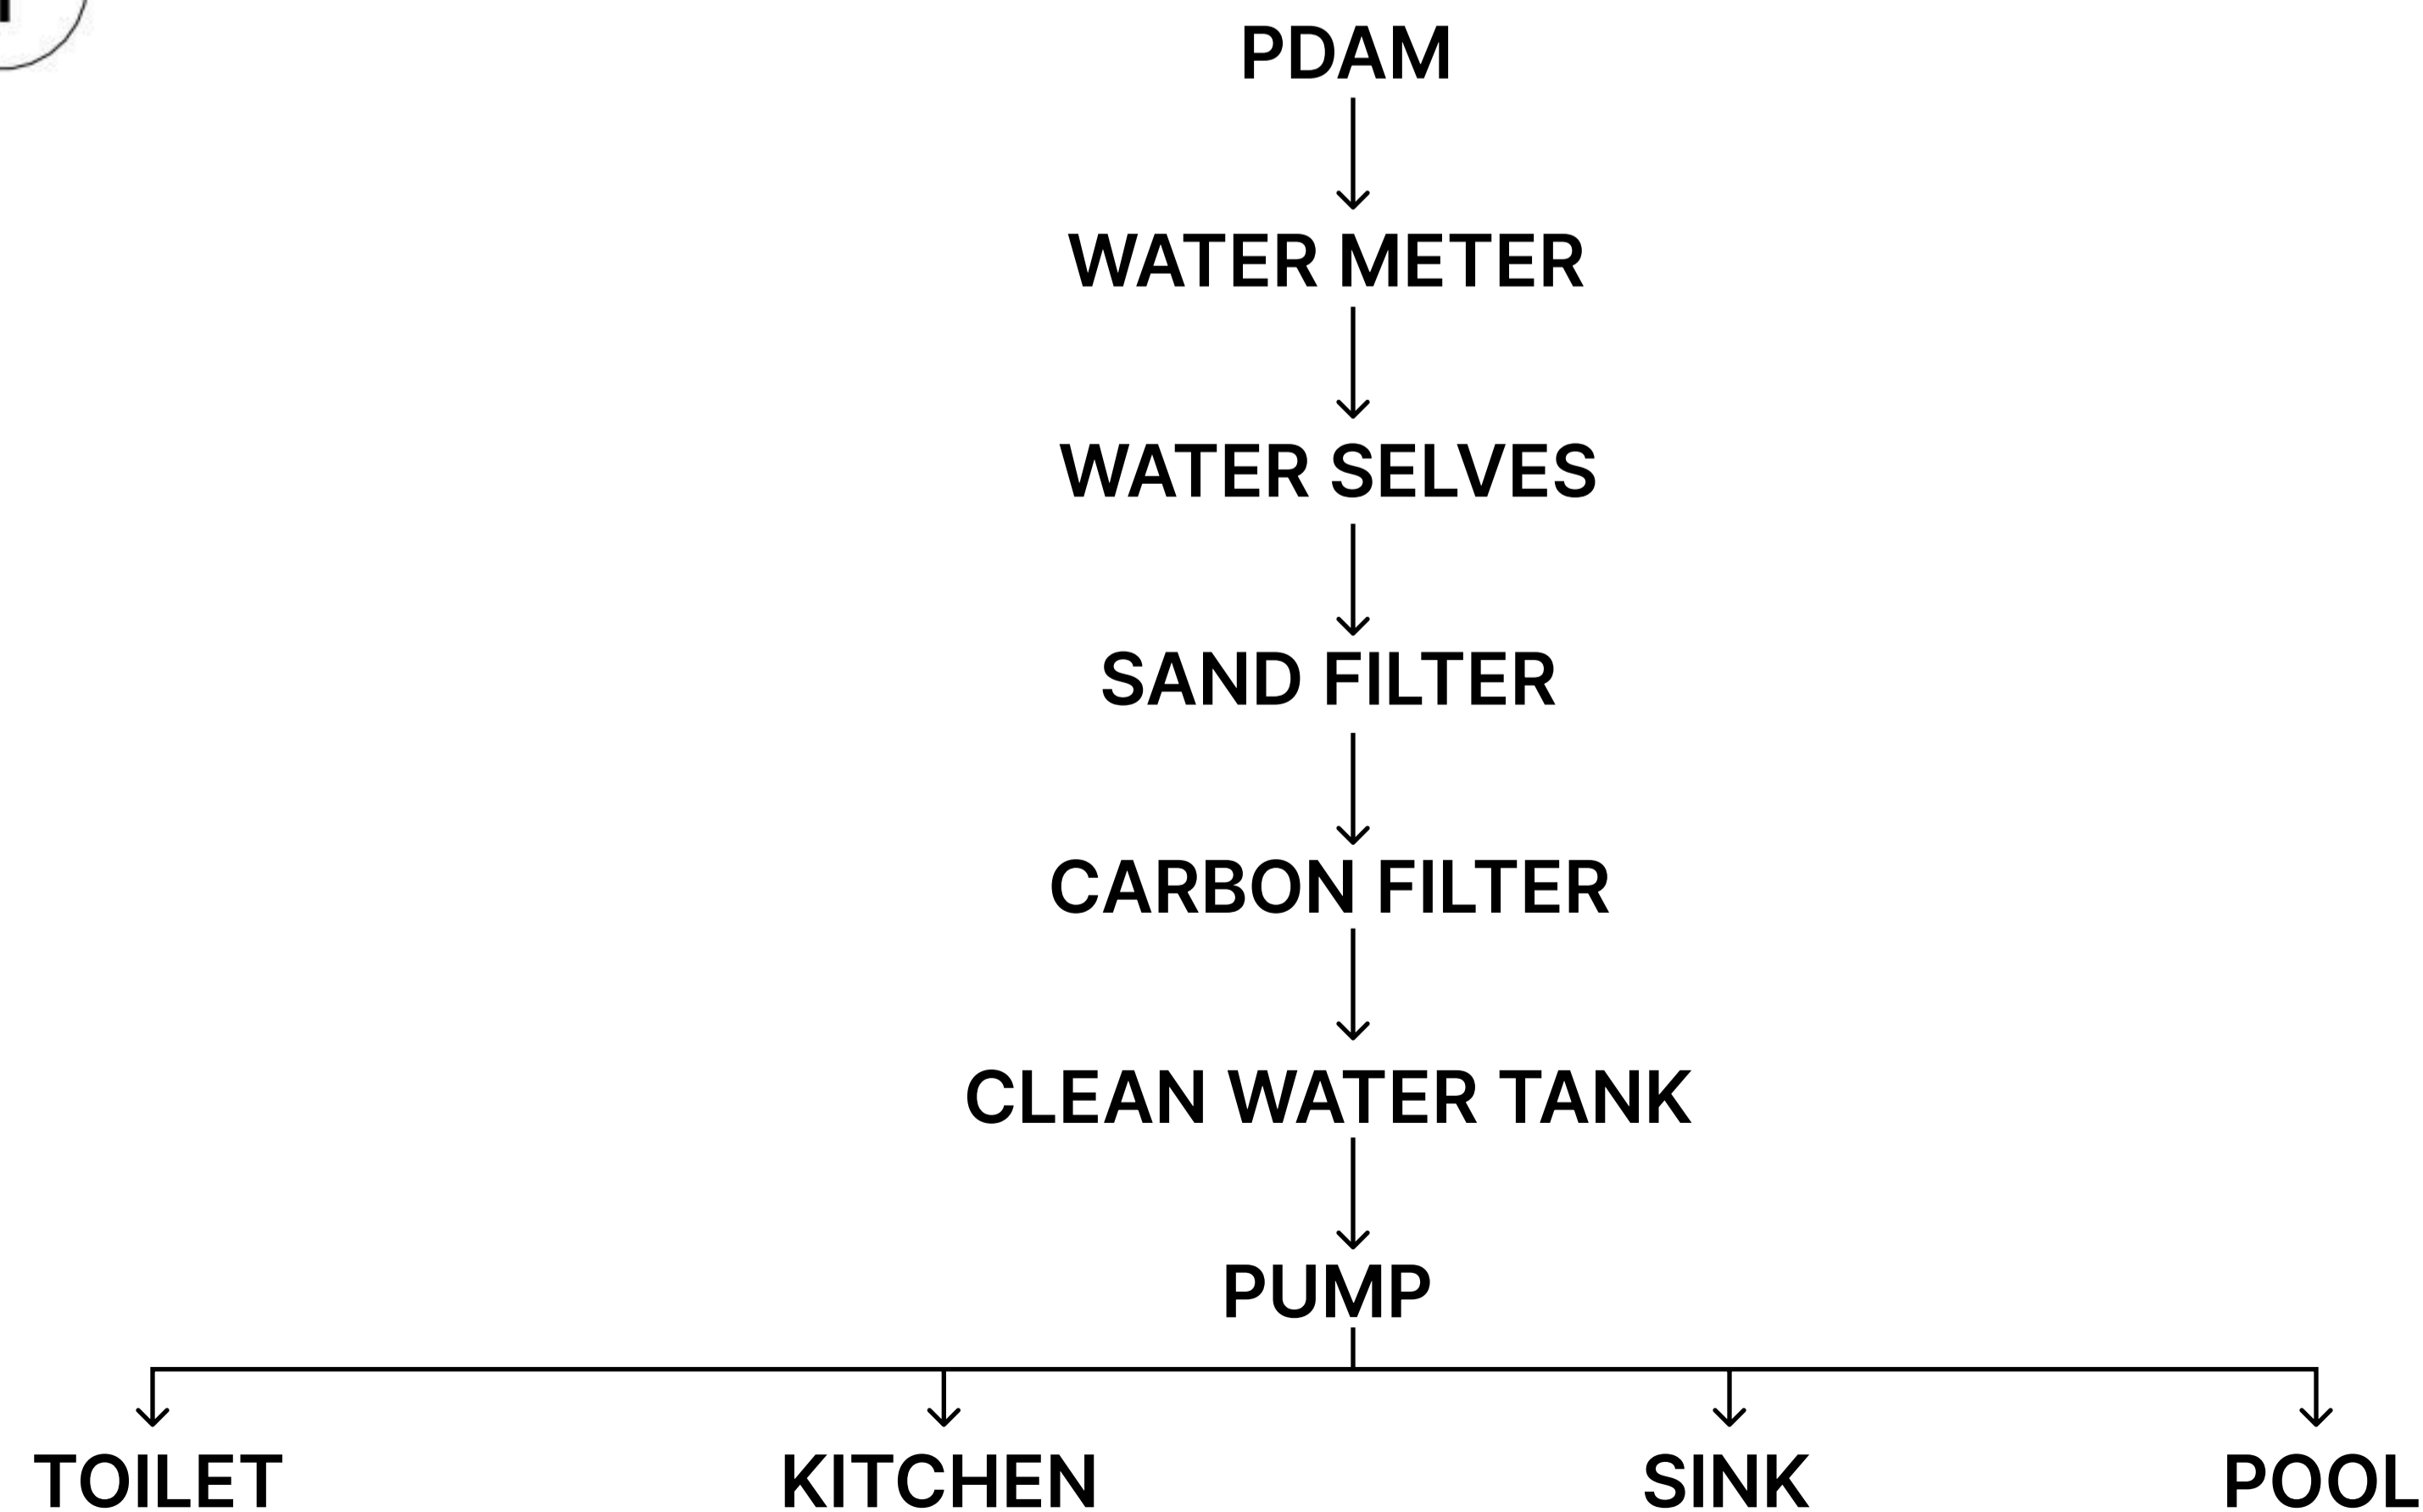

## 2 PLUMBING PLAN

1 : 50

NAMA MAHASISWA

VITTO LAURENT HARDIYANTO

NIM

0000053712

AR800  
FINAL PROJECT

NAMA PROYEK

COMMUNITY HUB

T.A. 2025/2026  
SEMESTER GENAP

LOKASI PROYEK

JL. JENDERAL SUDIRMAN  
NO.3, RT.002/RW.012,  
BUARAN INDAH, KEC.  
TANGERANG, KOTA  
TANGERANG, BANTEN 15119

KEY PLAN

JUDUL GAMBAR


BLACK AND GREY  
WATER TREATMENT

SKALA 1 : 50

NO.  
LEMBAR JUMLAH  
LEMBAR

A113.2

17

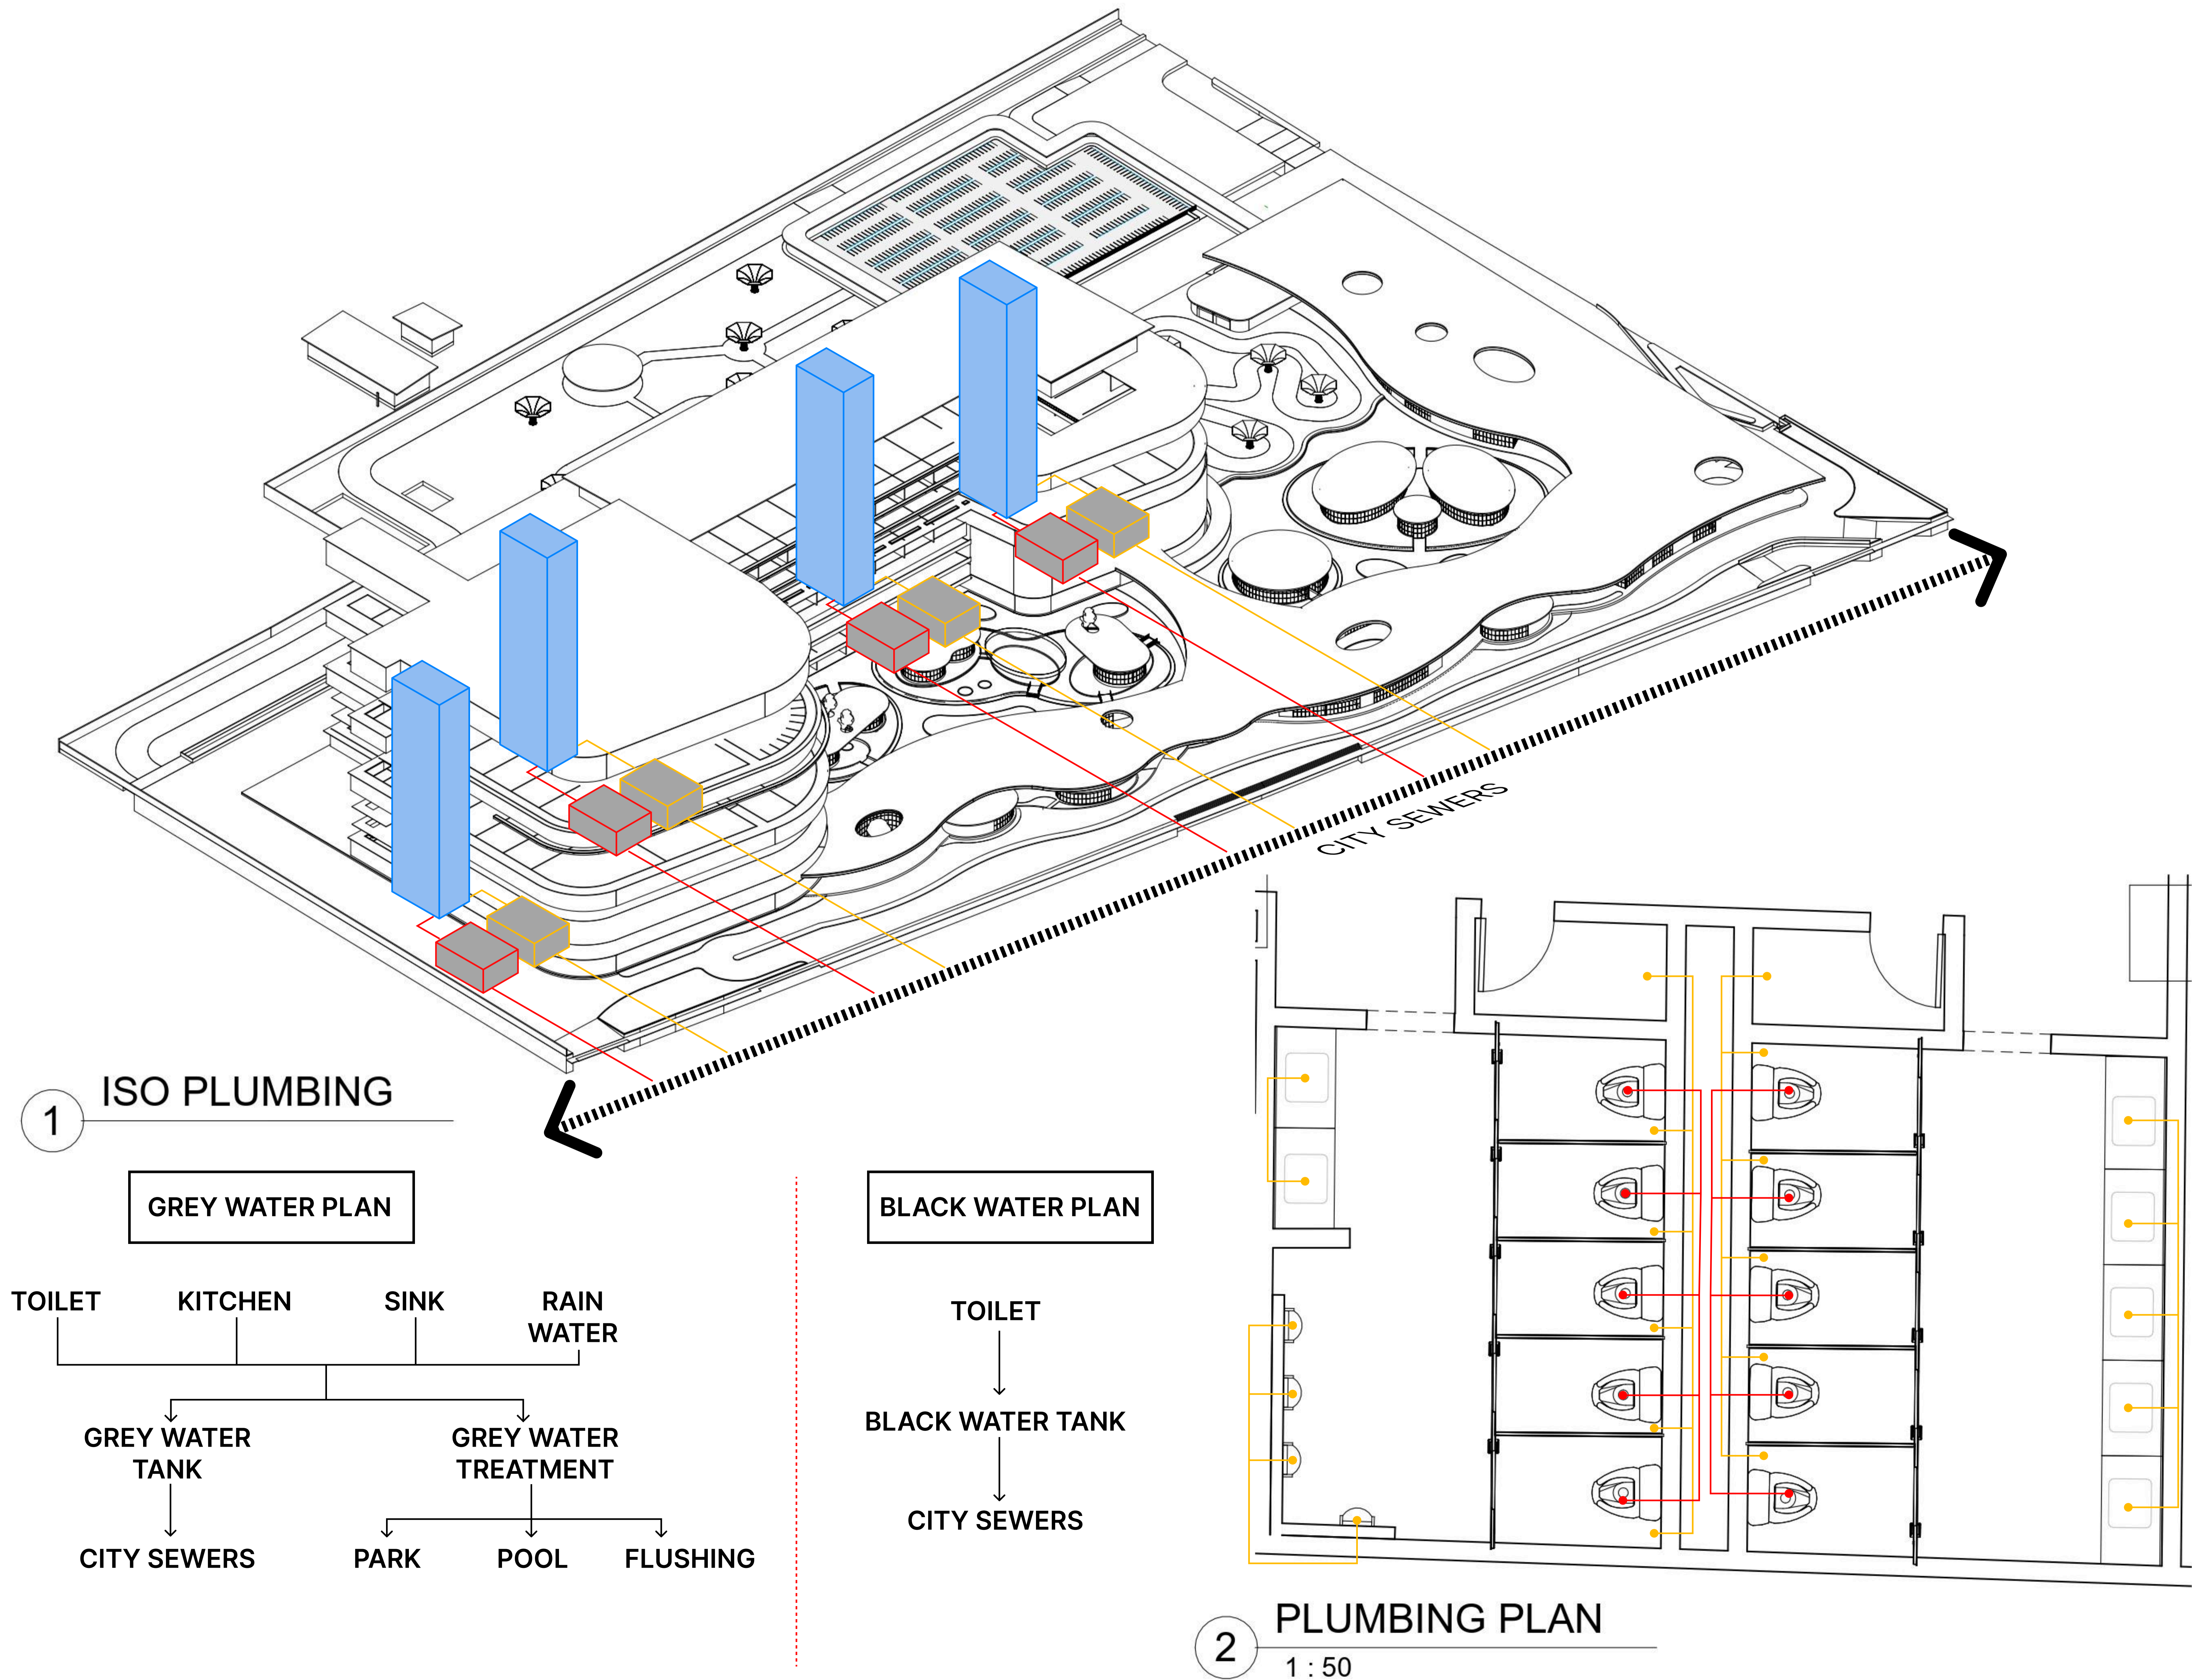

NAMA MAHASISWA

VITTO LAURENT HARDIYANTO

NIM

00000053712

AR800  
FINAL PROJECT

NAMA PROYEK

COMMUNITY HUB

T.A. 2025/2026  
SEMESTER GENAP

LOKASI PROYEK

JL. JENDERAL SUDIRMAN  
NO.3, RT.002/RW.012,  
BUARAN INDAH, KEC.  
TANGERANG, KOTA  
TANGERANG, BANTEN 15119

KEY PLAN


JUDUL GAMBAR

ELECTRICAL

SKALA 1 : 50


NO. LEMBAR	JUMLAH LEMBAR
---------------	------------------

A114	18
------	----

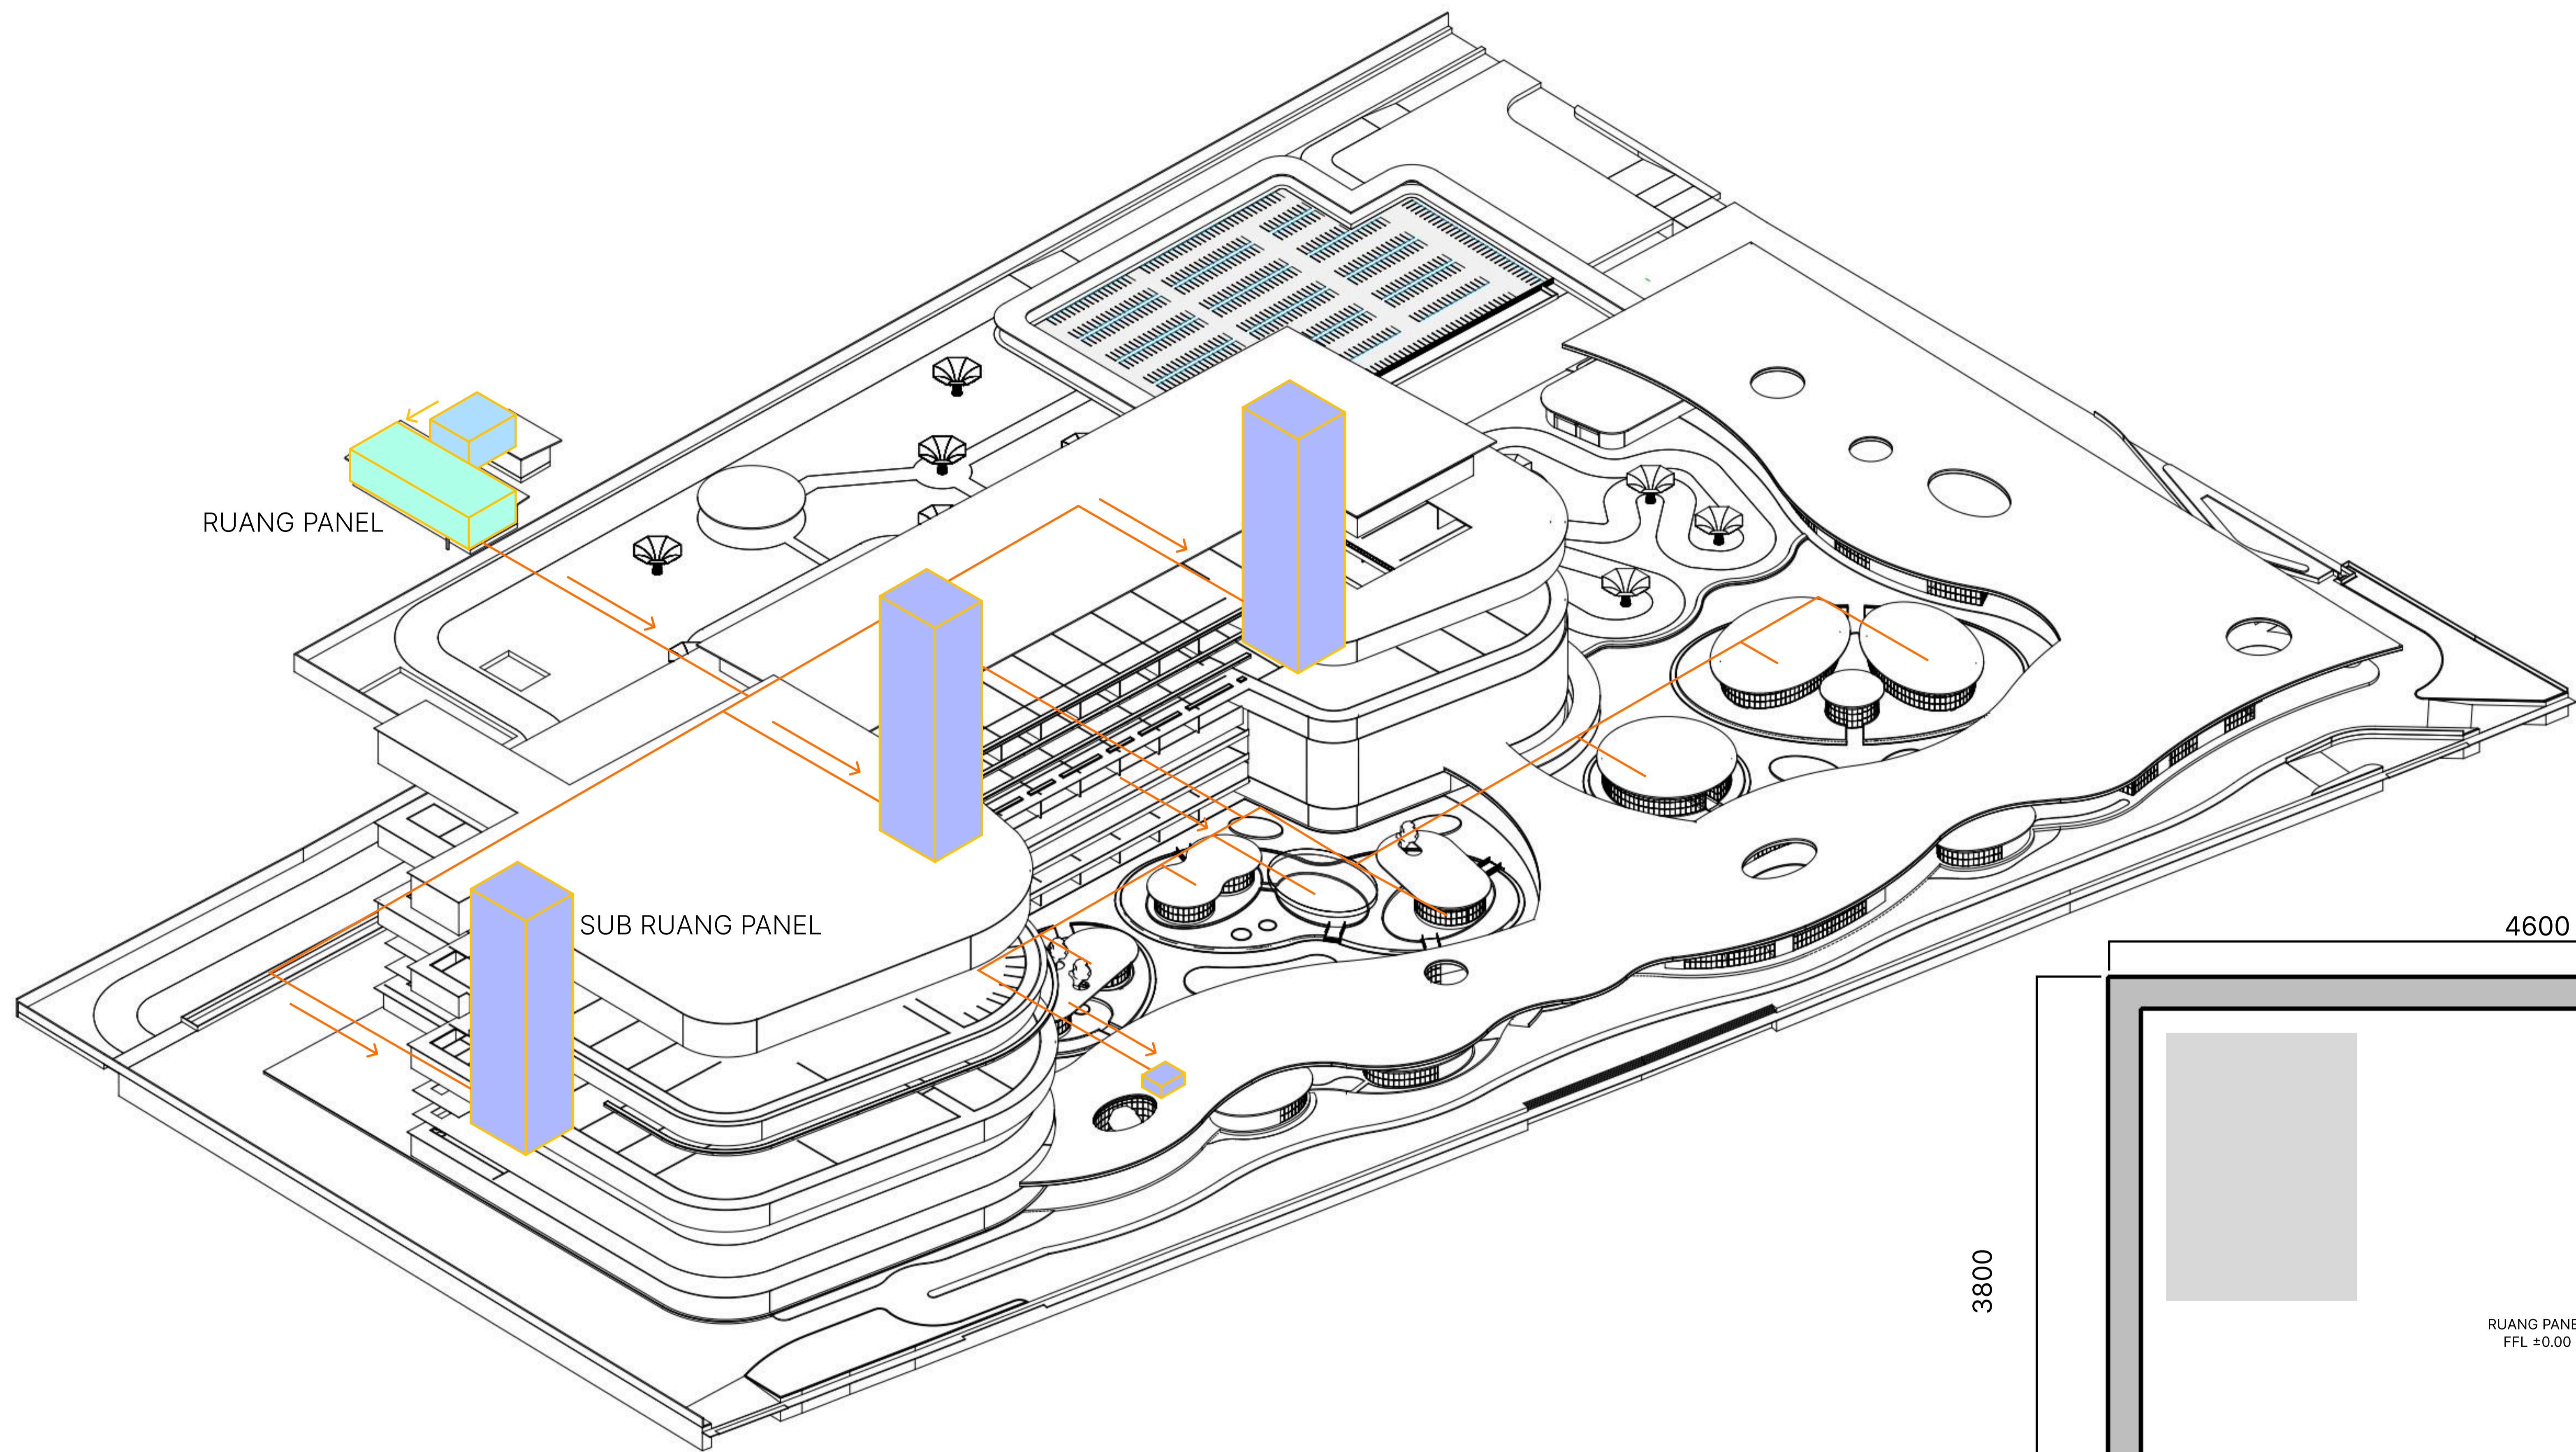

## 1 ISO ELECTRICAL


1

 
- |   |   |   |
|---|---|---|
|  GARDU PLN |  RUANG PANEL |  RUANG SUB PANEL |
|   | <ul style="list-style-type: none"><li>• GENSET</li><li>• TRANSFORMATOR</li></ul>                | <ul style="list-style-type: none"><li>• MVMDP</li><li>• LMVDP</li></ul>                             |

## 2 ELECTRICAL



2

1 : 50

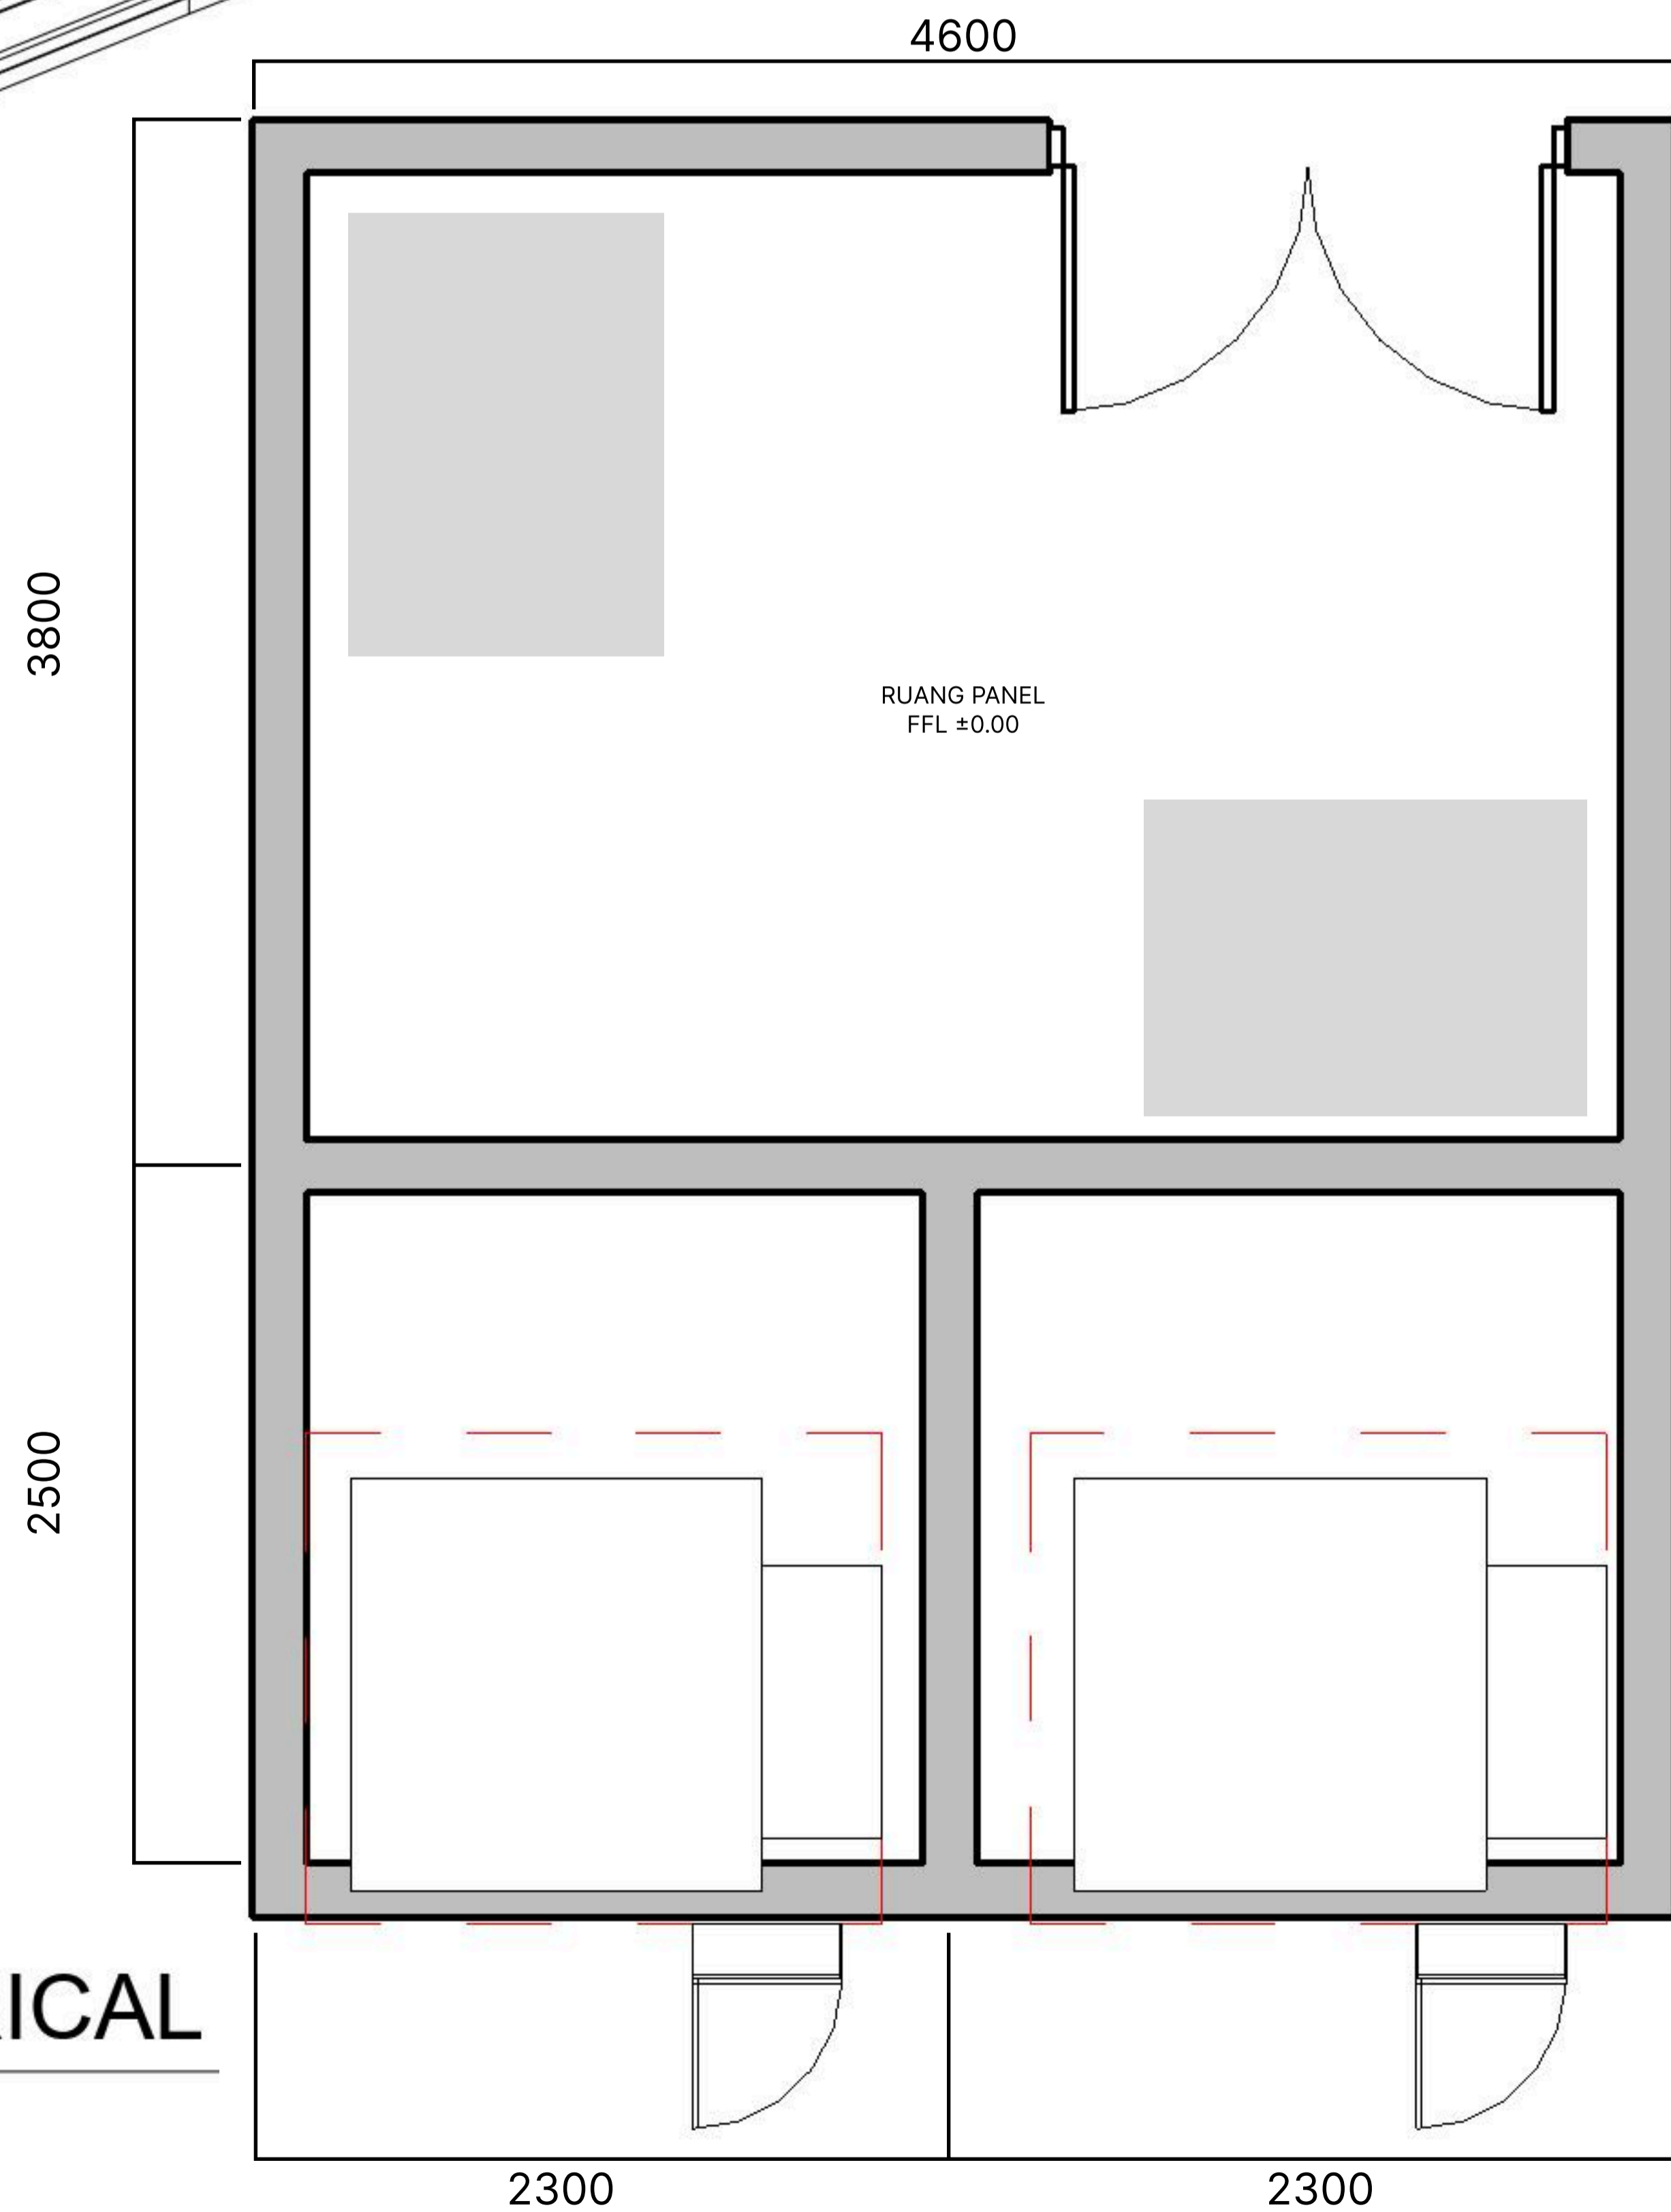

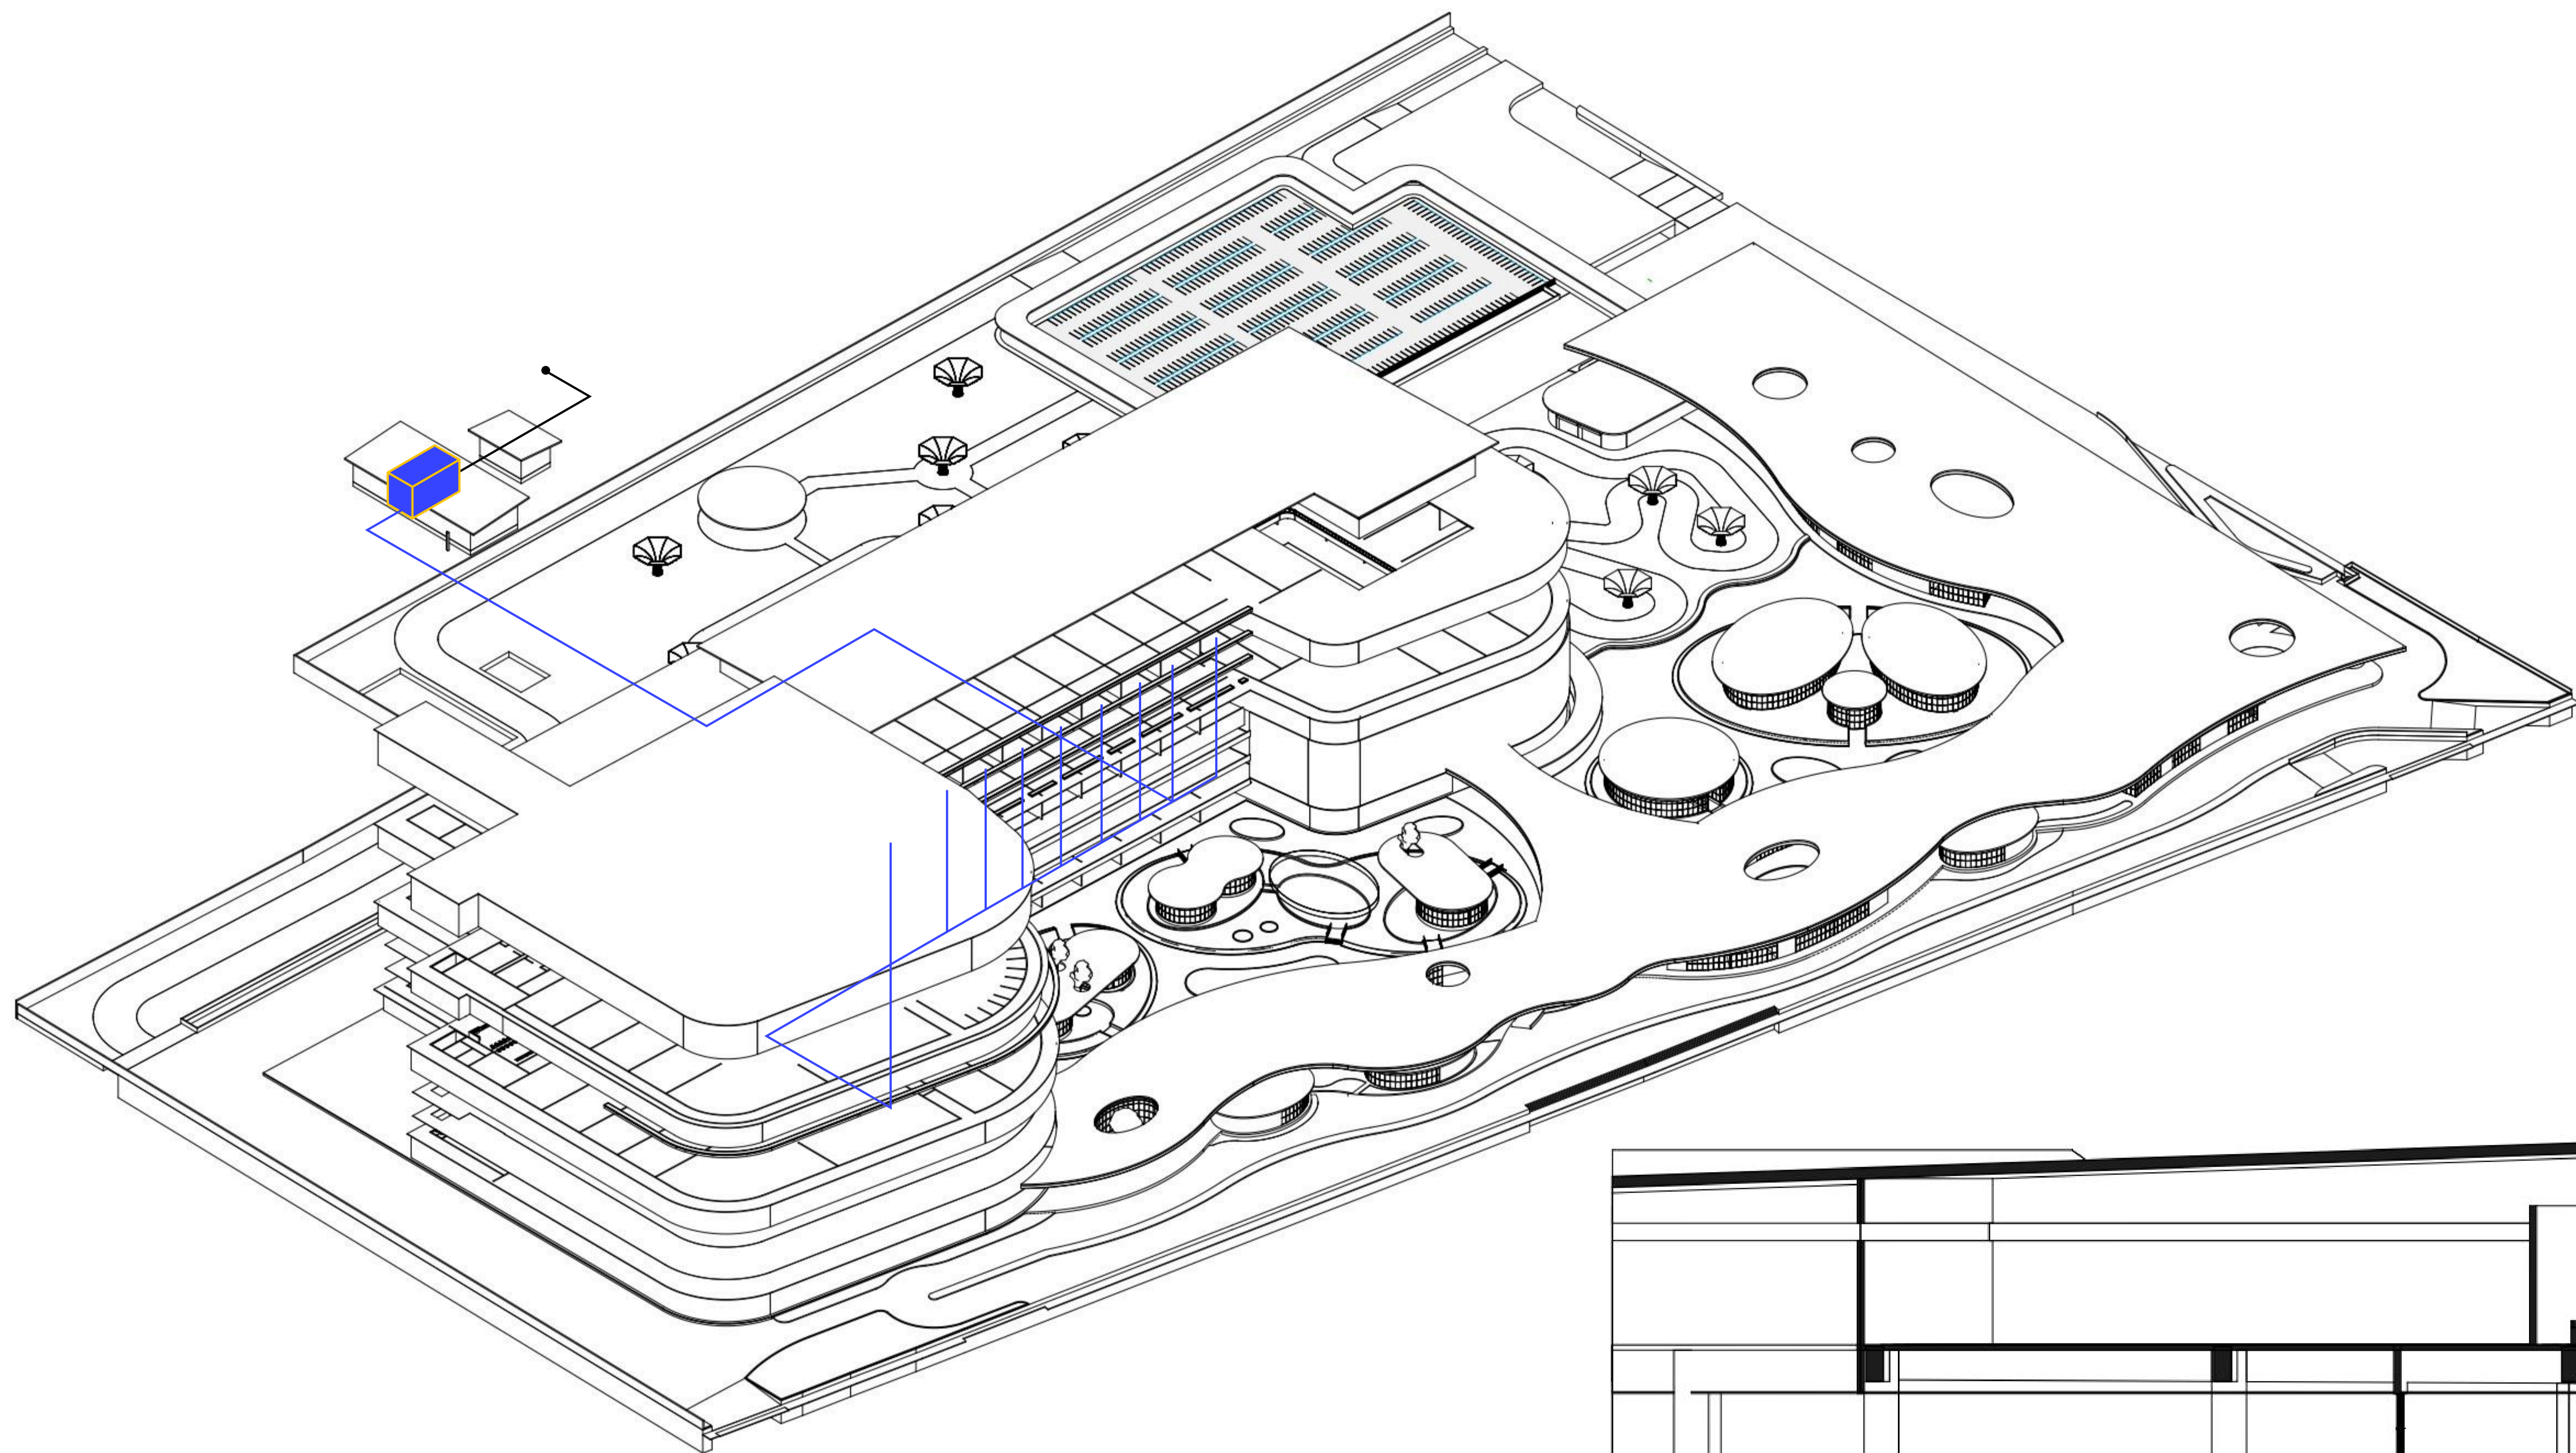


2 ISO GAS

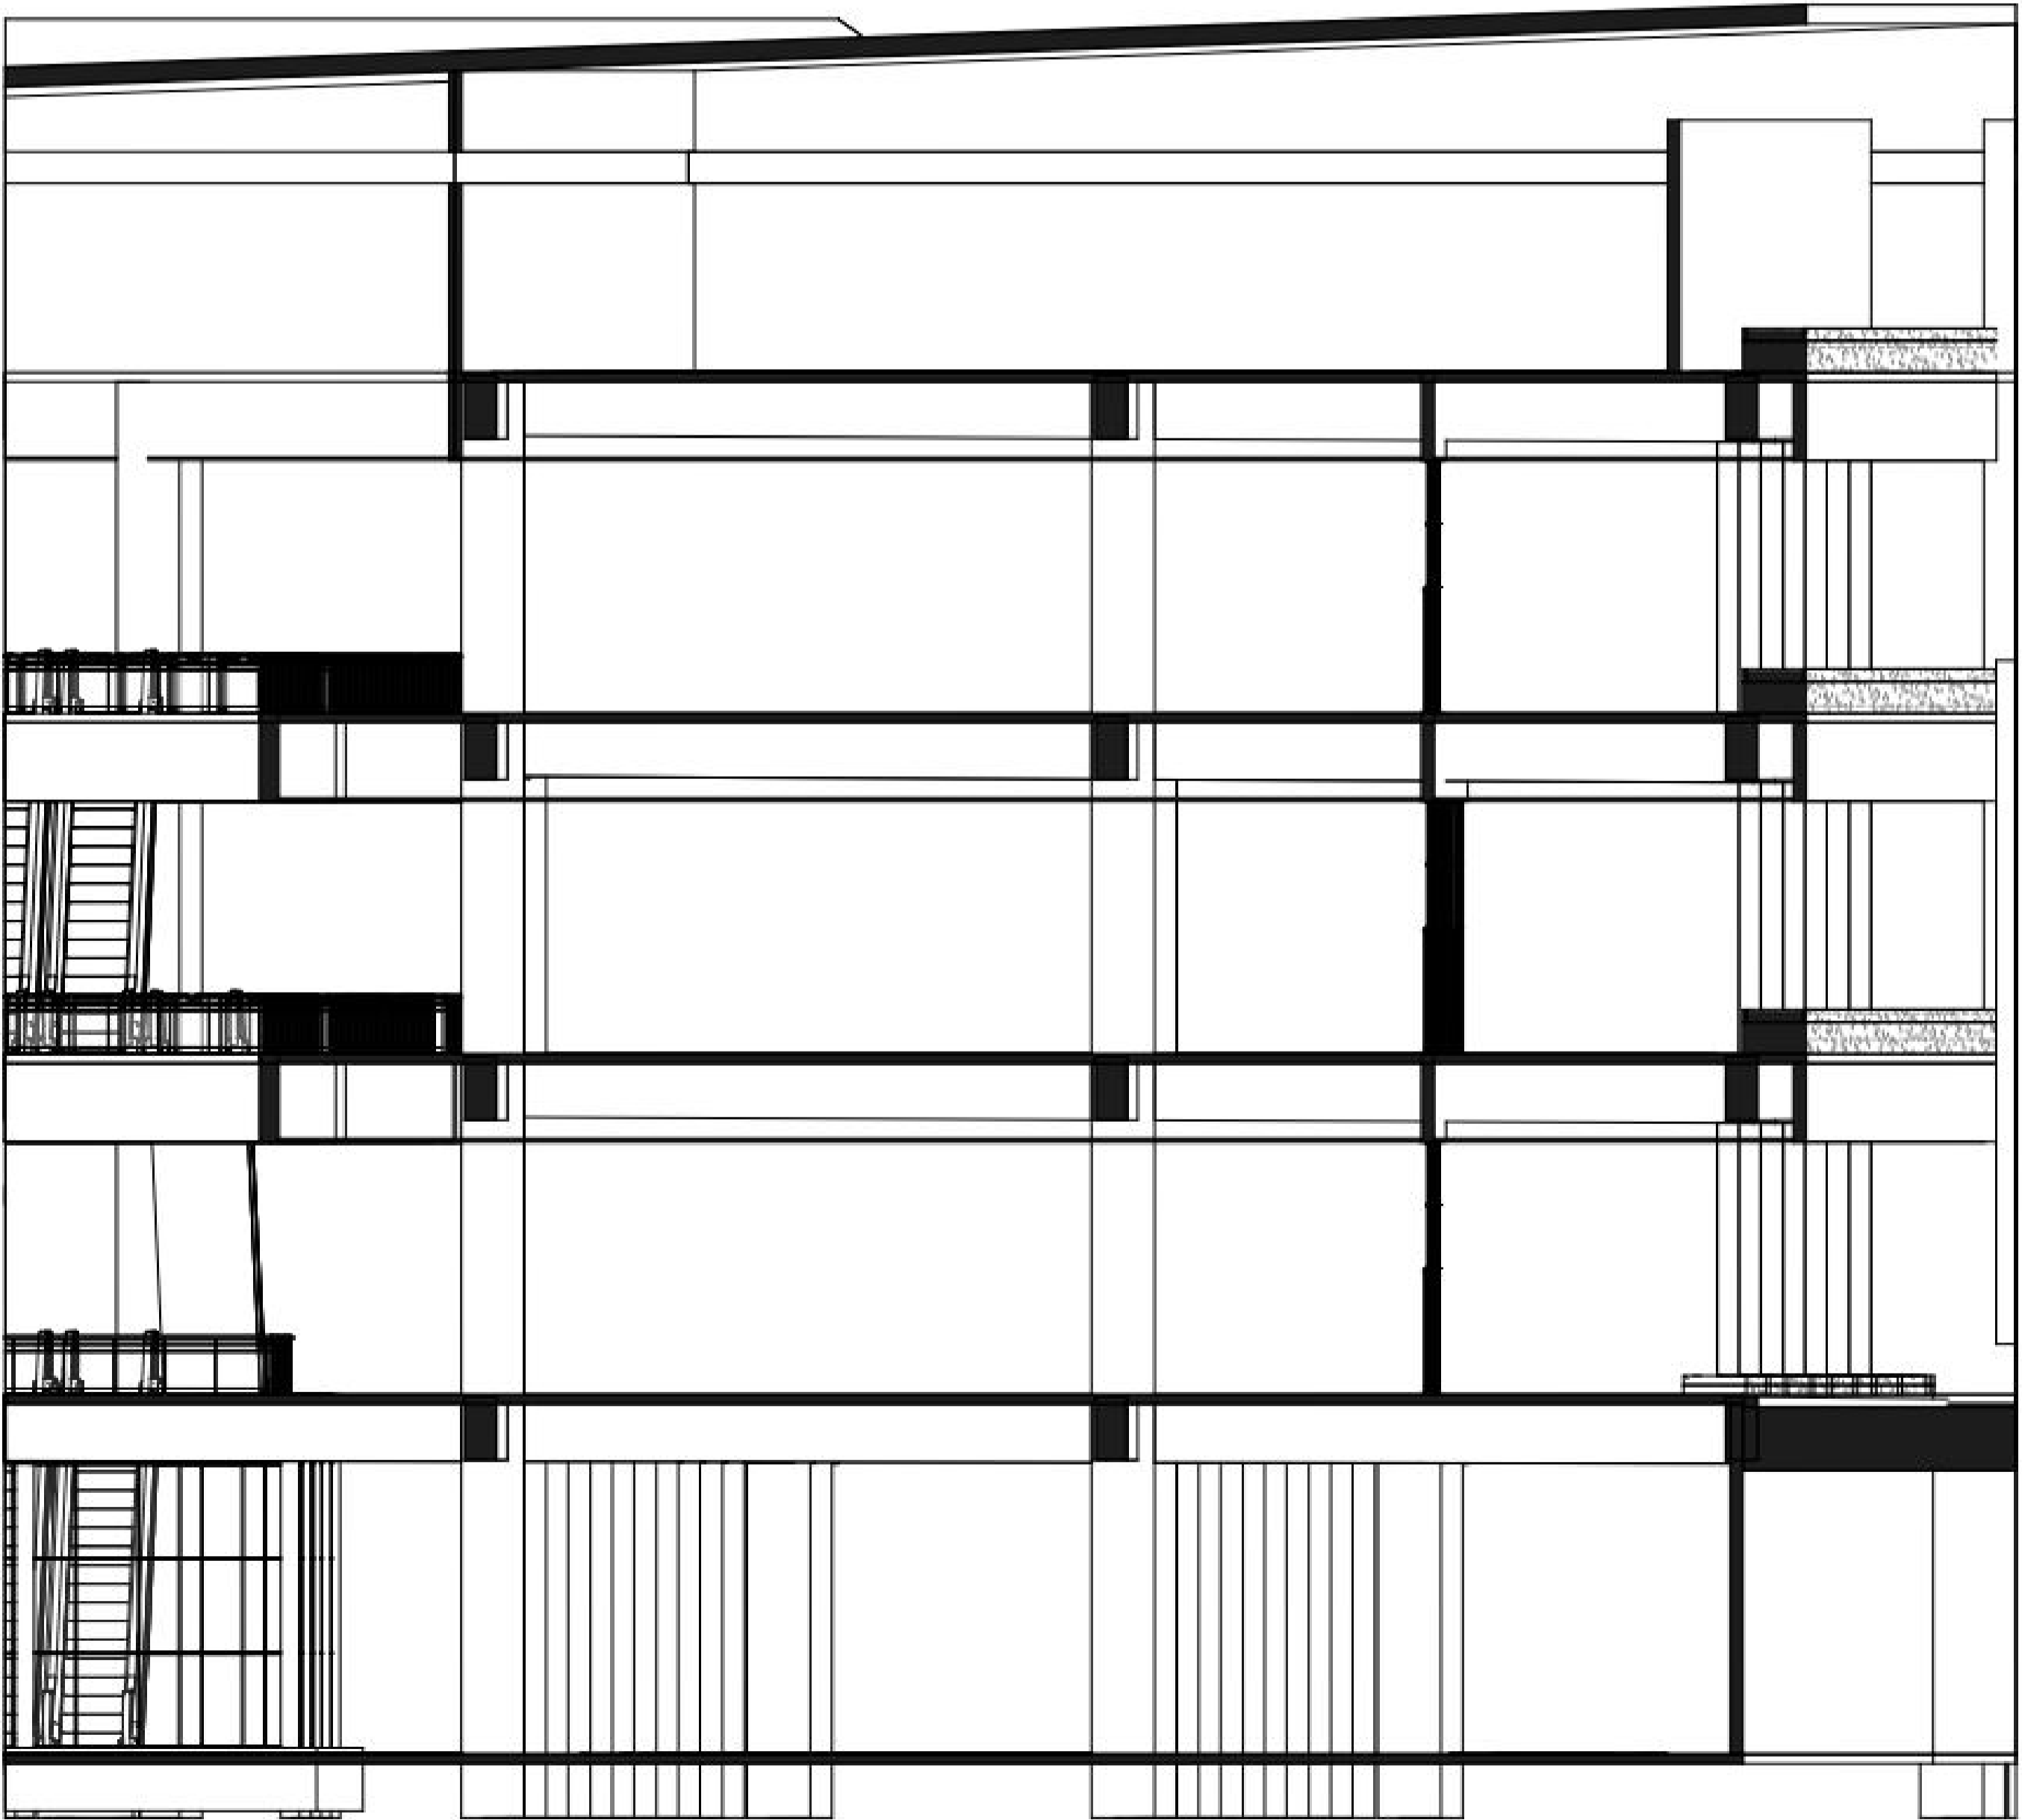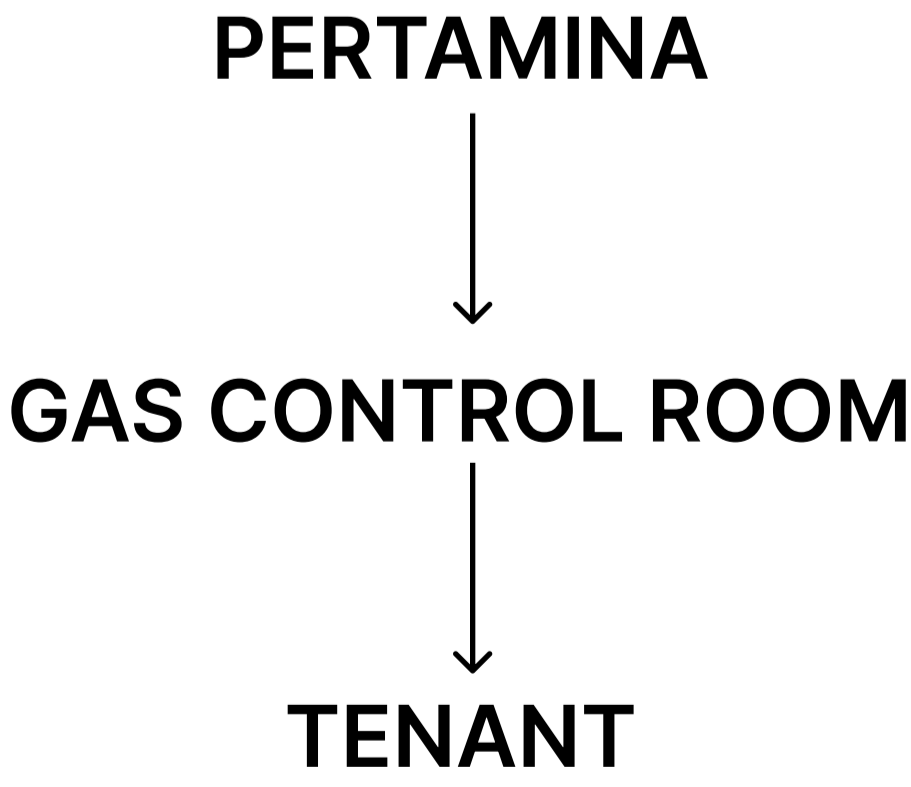


NAMA MAHASISWA
VITTO LAURENT HARDIYANTO
NIM
00000053712
AR800 FINAL PROJECT
NAMA PROYEK
COMMUNITY HUB
T.A. 2025/2026 SEMESTER GENAP
LOKASI PROYEK
JL. JENDERAL SUDIRMAN NO.3, RT.002/RW.012, BUARAN INDAH, KEC. TANGERANG, KOTA TANGERANG, BANTEN 15119

KEY PLAN
-
JUDUL GAMBAR
GAS
SKALA
NO. LEMBAR
JUMLAH LEMBAR
A115
19

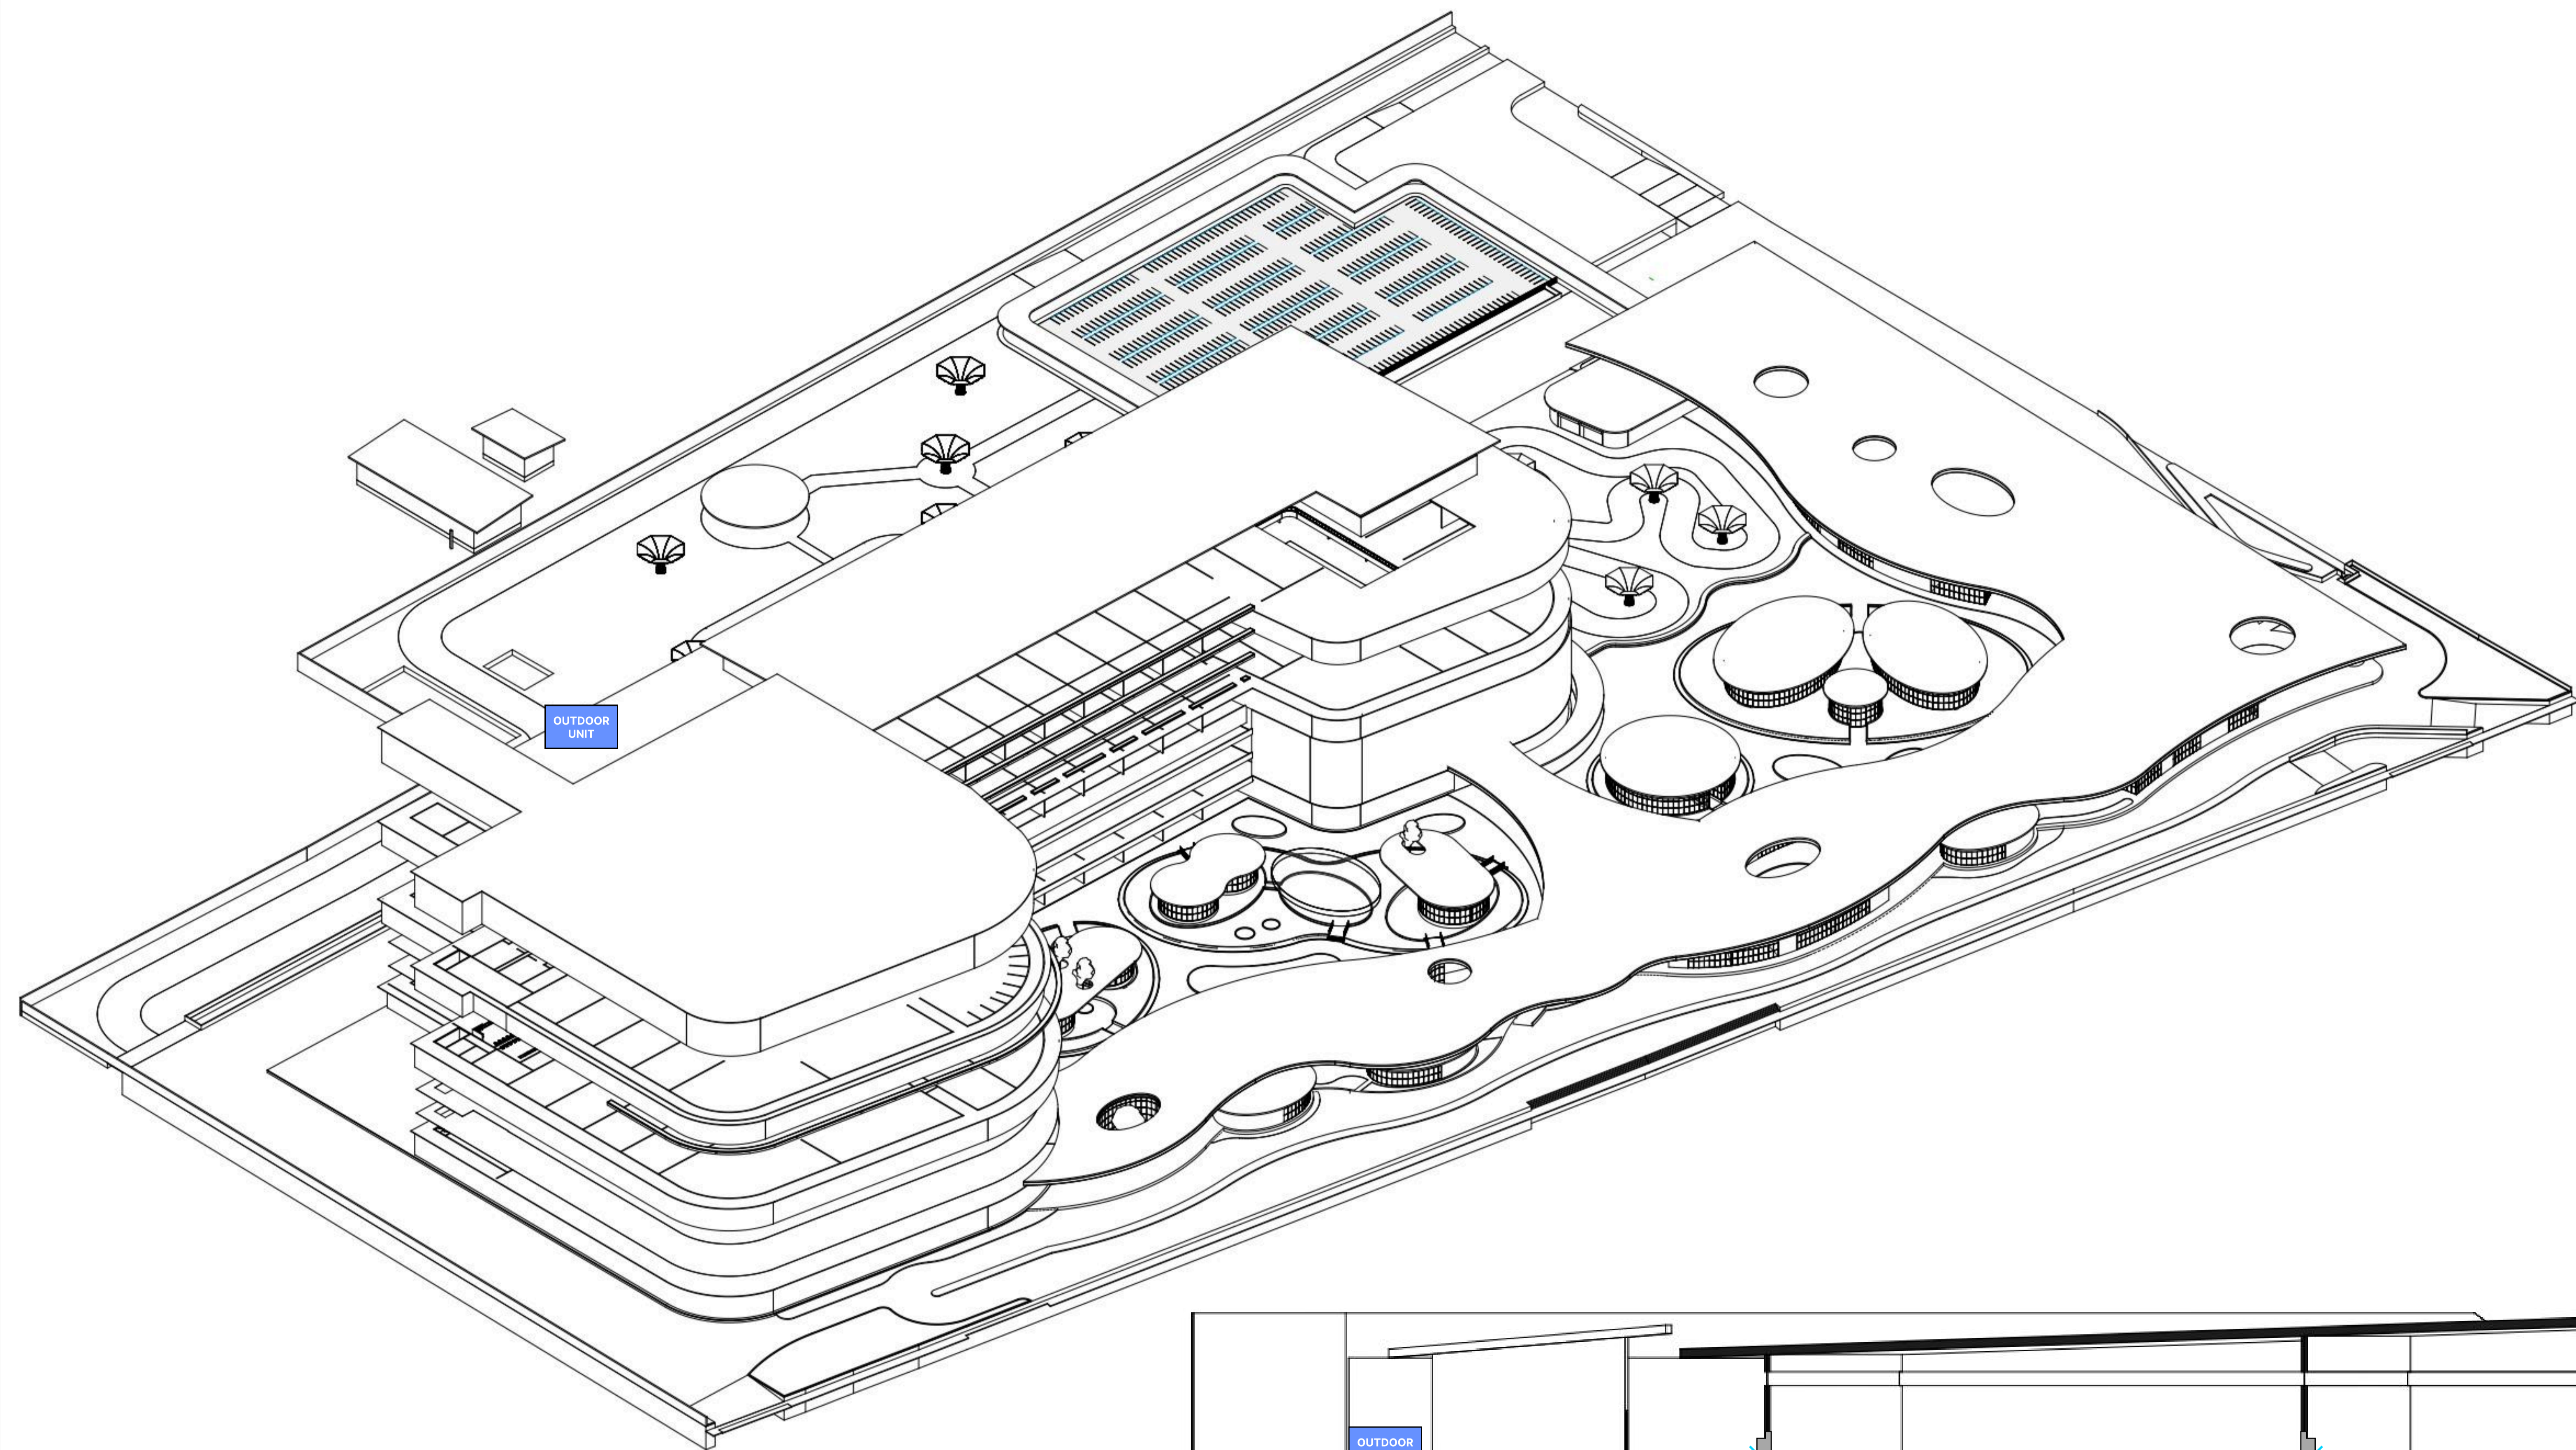

2 ISO HVAC

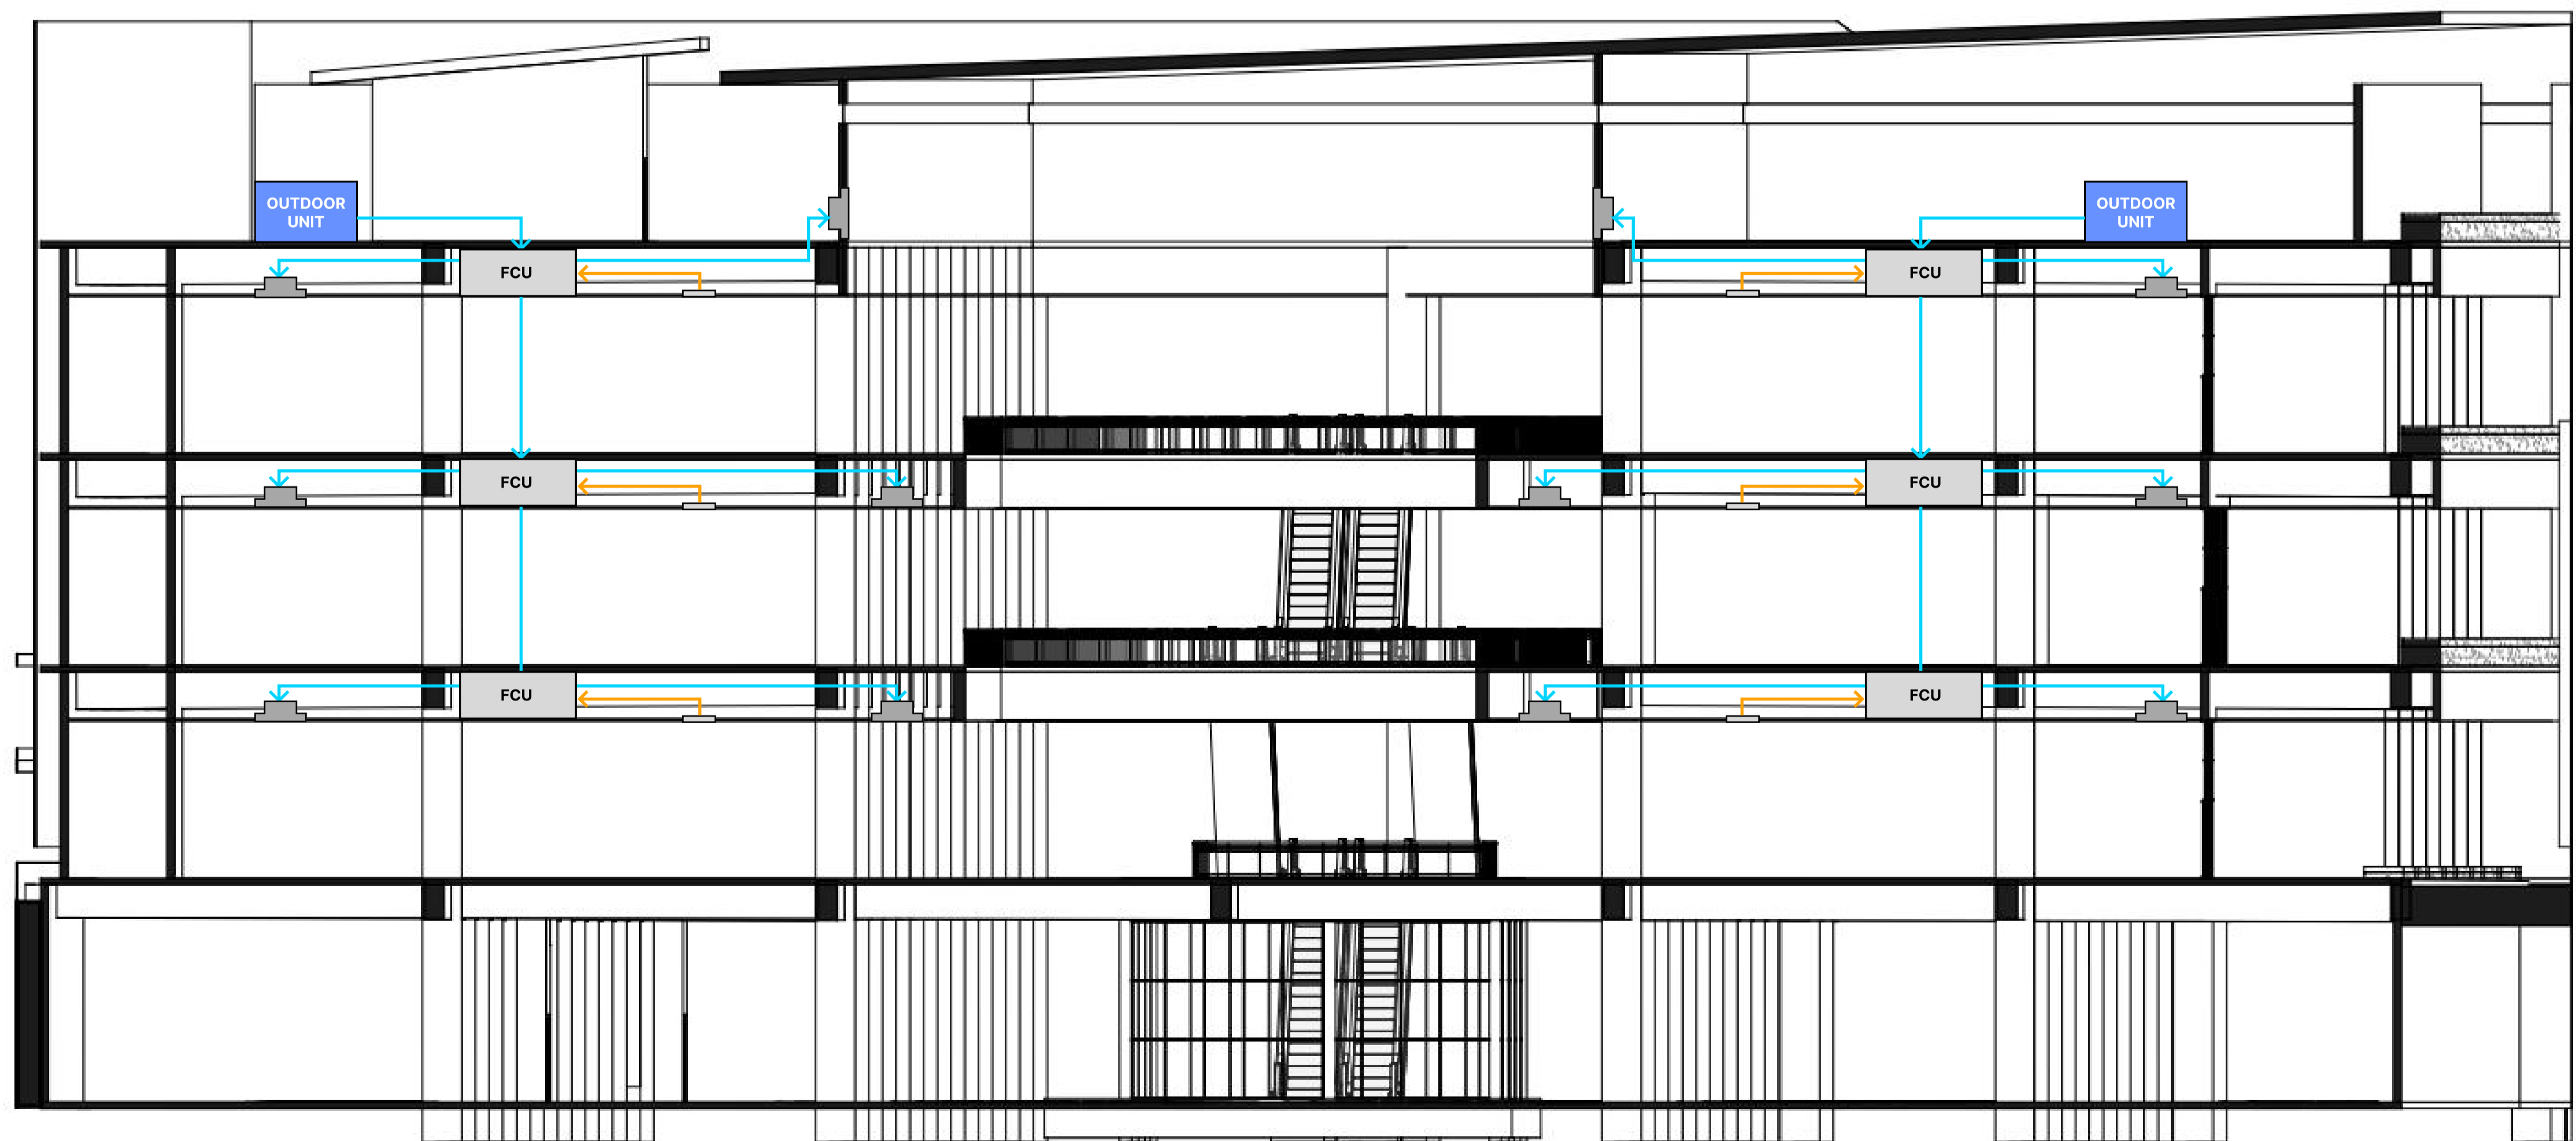

NAMA MAHASISWA
VITTO LAURENT HARDIYANTO
NIM
00000053712
AR800 FINAL PROJECT
NAMA PROYEK
COMMUNITY HUB
T.A. 2025/2026 SEMESTER GENAP
LOKASI PROYEK
JL. JENDERAL SUDIRMAN NO.3, RT.002/RW.012, BUARAN INDAH, KEC. TANGERANG, KOTA TANGERANG, BANTEN 15119
KEY PLAN

JUDUL GAMBAR	
HVAC	
SKALA	
NO. LEMBAR	JUMLAH LEMBAR
A116	20

NAMA MAHASISWA

VITTO LAURENT HARDIYANTO

NIM

0000053712

AR800  
FINAL PROJECT

NAMA PROYEK

COMMUNITY HUB

T.A. 2025/2026  
SEMESTER GENAP

LOKASI PROYEK

JL. JENDERAL SUDIRMAN  
NO.3, RT.002/RW.012,  
BUARAN INDAH, KEC.  
TANGERANG, KOTA  
TANGERANG, BANTEN 15119

KEY PLAN

-

JUDUL GAMBAR

SUSTAINABILITY


SKALA


NO.  
LEMBAR

JUMLAH  
LEMBAR

A117

21

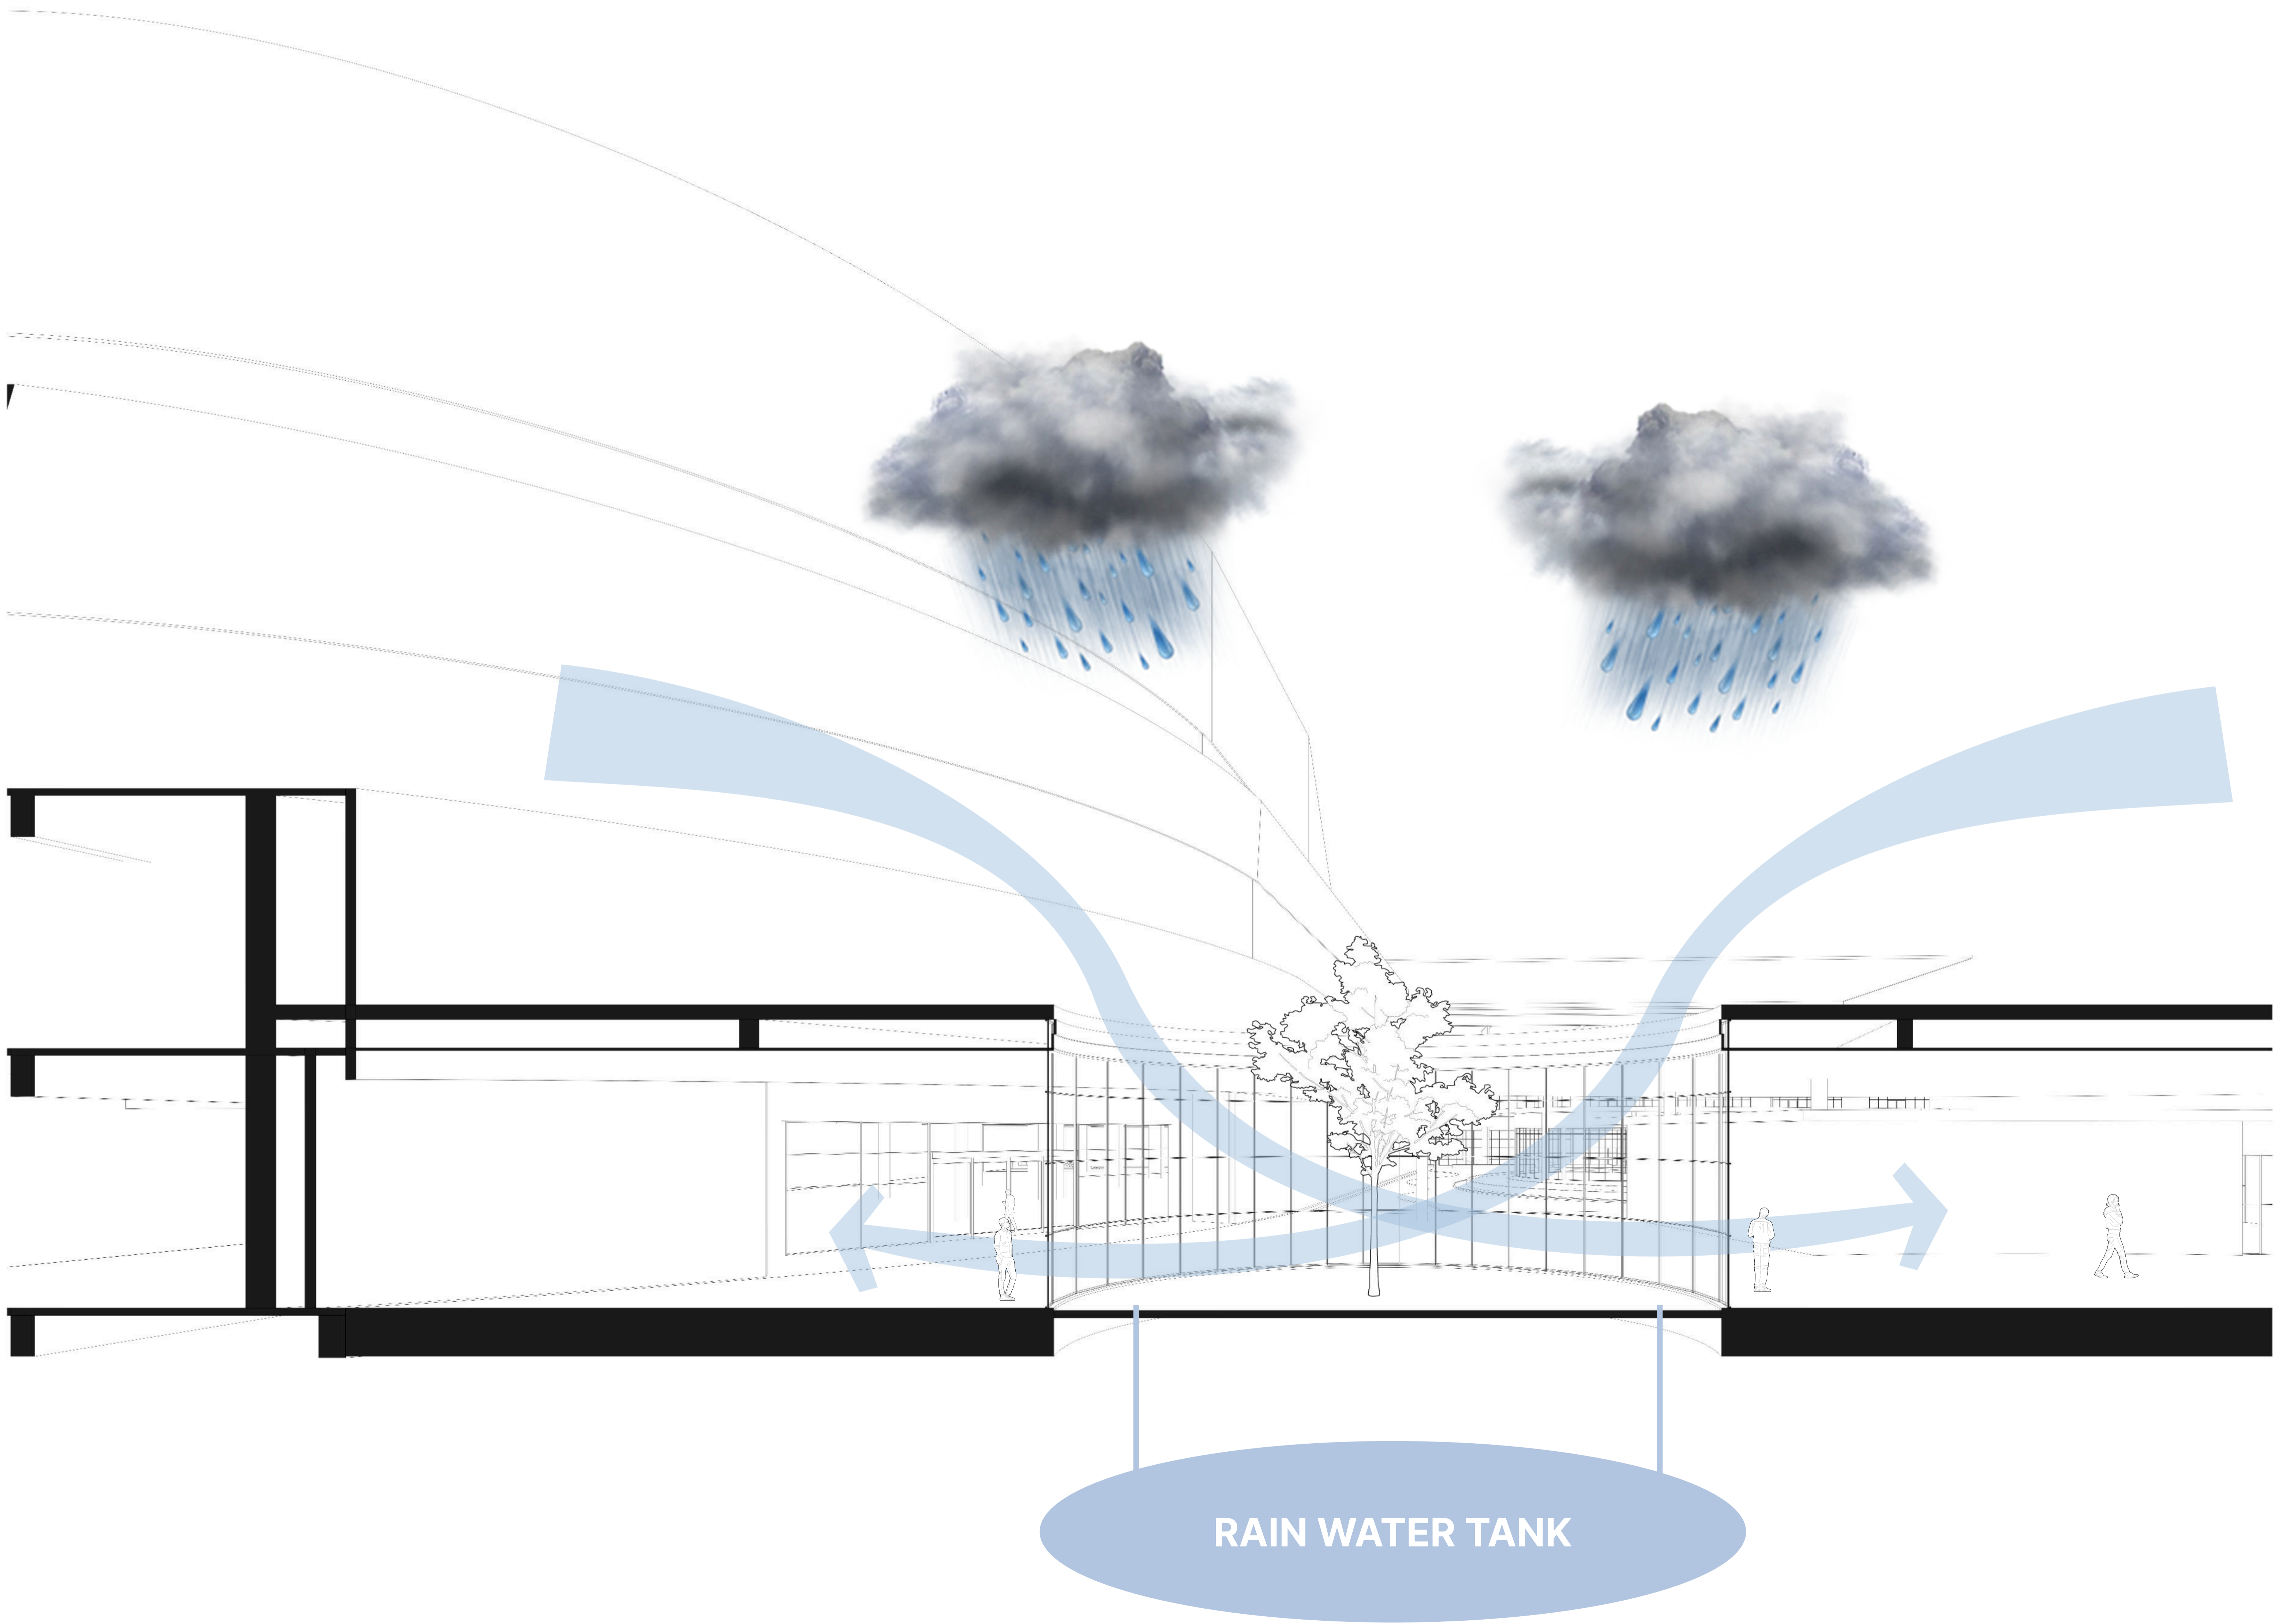

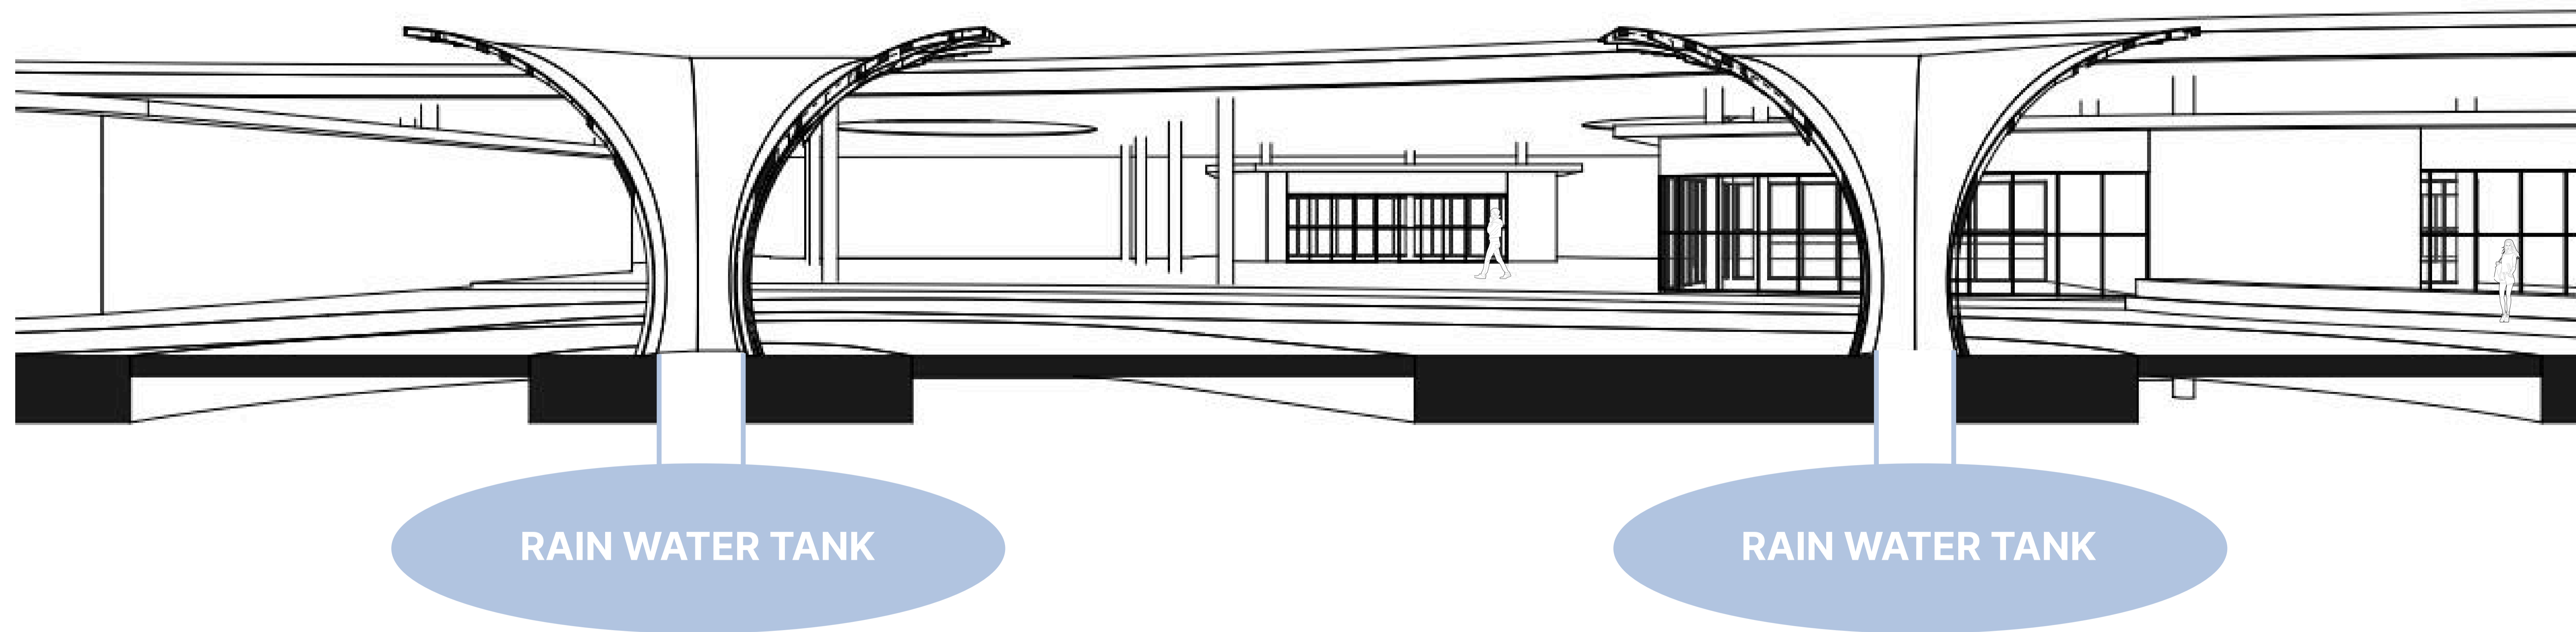

NAMA MAHASISWA

VITTO LAURENT HARDIYANTO

NIM

00000053712

AR800  
FINAL PROJECT

NAMA PROYEK

COMMUNITY HUB

T.A. 2025/2026  
SEMESTER GENAP

LOKASI PROYEK

JL. JENDERAL SUDIRMAN  
NO.3, RT.002/RW.012,  
BUARAN INDAH, KEC.  
TANGERANG, KOTA  
TANGERANG, BANTEN 15119

KEY PLAN

-

JUDUL GAMBAR

SUSTAINABILITY 2

SKALA

NO.  
LEMBAR

JUMLAH  
LEMBAR

A118

22



NAMA MAHASISWA

VITTO LAURENT HARDIYANTO

NIM

00000053712

AR800  
FINAL PROJECT

NAMA PROYEK

COMMUNITY HUB

T.A. 2025/2026  
SEMESTER GENAP

LOKASI PROYEK

JL. JENDERAL SUDIRMAN  
NO.3, RT.002/RW.012,  
BUARAN INDAH, KEC.  
TANGERANG, KOTA  
TANGERANG, BANTEN 15119

KEY PLAN

-

JUDUL GAMBAR

PERSPECTIVE INTERIOR

SKALA



NO.  
LEMBAR

JUMLAH  
LEMBAR

A119

23



<div><div></div><div>UMN UNIVERSITAS MULTIMEDIA NUSANTARA</div></div>	
<div><div></div></div>	
NAMA MAHASISWA	
VITTO LAURENT HARDIYANTO	
NIM	
00000053712	
AR800 FINAL PROJECT	
NAMA PROYEK	
COMMUNITY HUB	
T.A. 2025/2026 SEMESTER GENAP	
LOKASI PROYEK	
JL. JENDERAL SUDIRMAN NO.3, RT.002/RW.012, BUARAN INDAH, KEC. TANGERANG, KOTA TANGERANG, BANTEN 15119	
KEY PLAN	
-	
JUDUL GAMBAR	
PERSPECTIVE EXTERIOR	
SKALA	
NO. LEMBAR	JUMLAH LEMBAR
A120	24

NAMA MAHASISWA

VITTO LAURENT HARDIYANTO

NIM

0000053712

AR800  
FINAL PROJECT


NAMA PROYEK

COMMUNITY HUB

T.A. 2025/2026  
SEMESTER GENAP

LOKASI PROYEK

JL. JENDERAL SUDIRMAN  
NO.3, RT.002/RW.012,  
BUARAN INDAH, KEC.  
TANGERANG, KOTA  
TANGERANG, BANTEN 15119

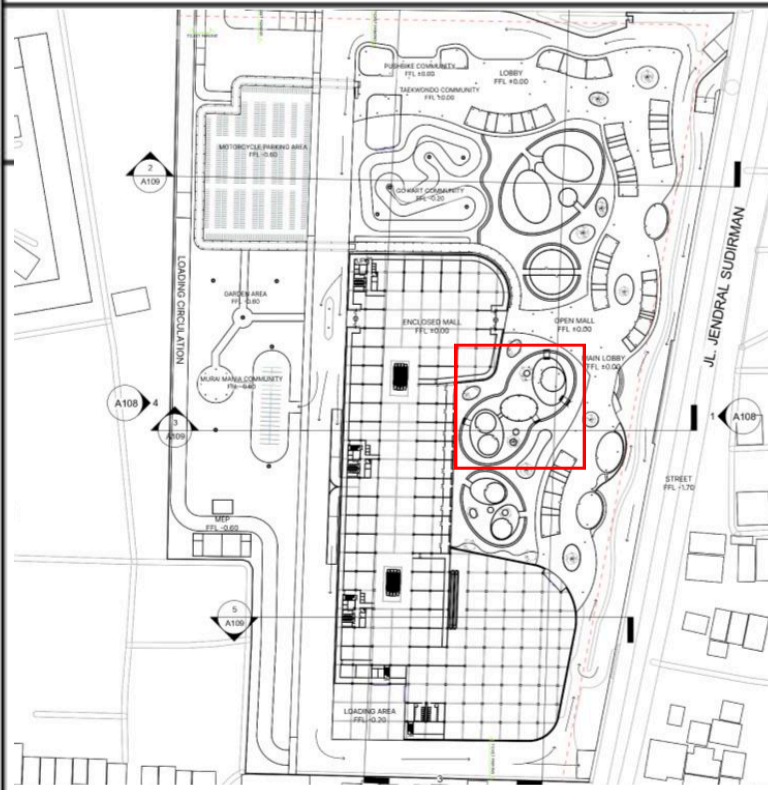


JUDUL GAMBAR

SITEPLAN OPEN MALL

SKALA 1 : 200


NO. LEMBAR JUMLAH LEMBAR





A201

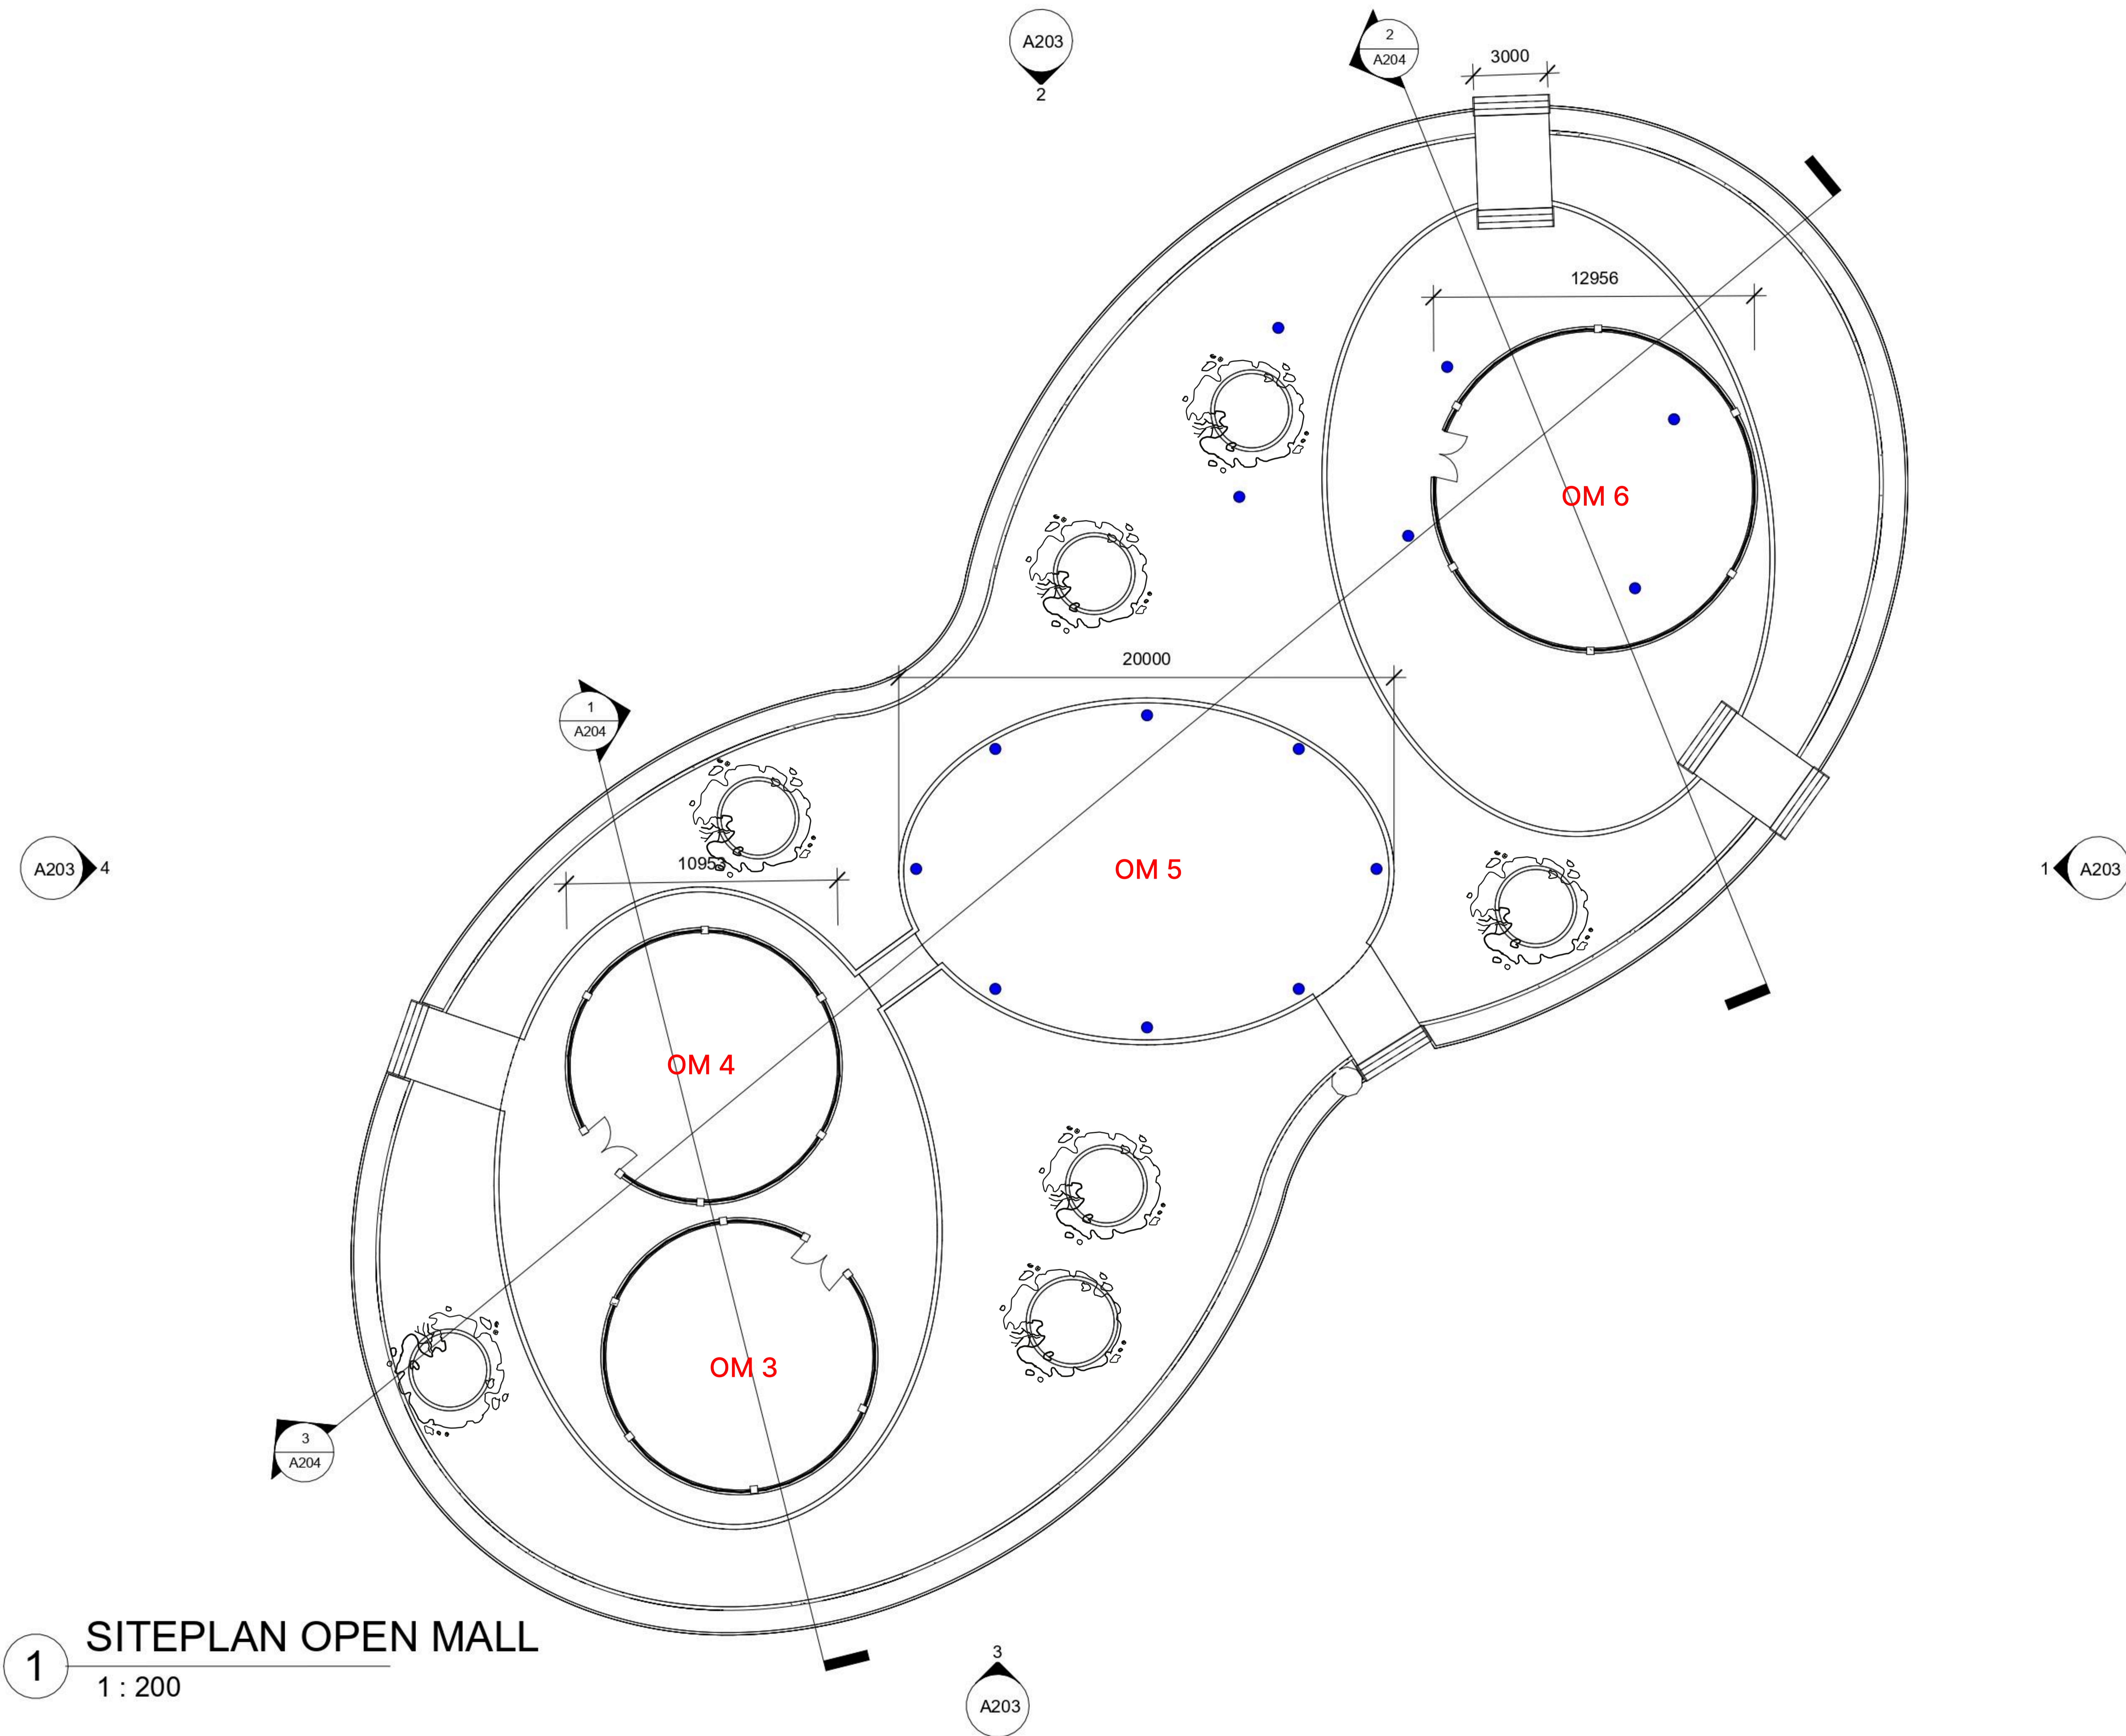

1 SITEPLAN OPEN MALL

1 : 200

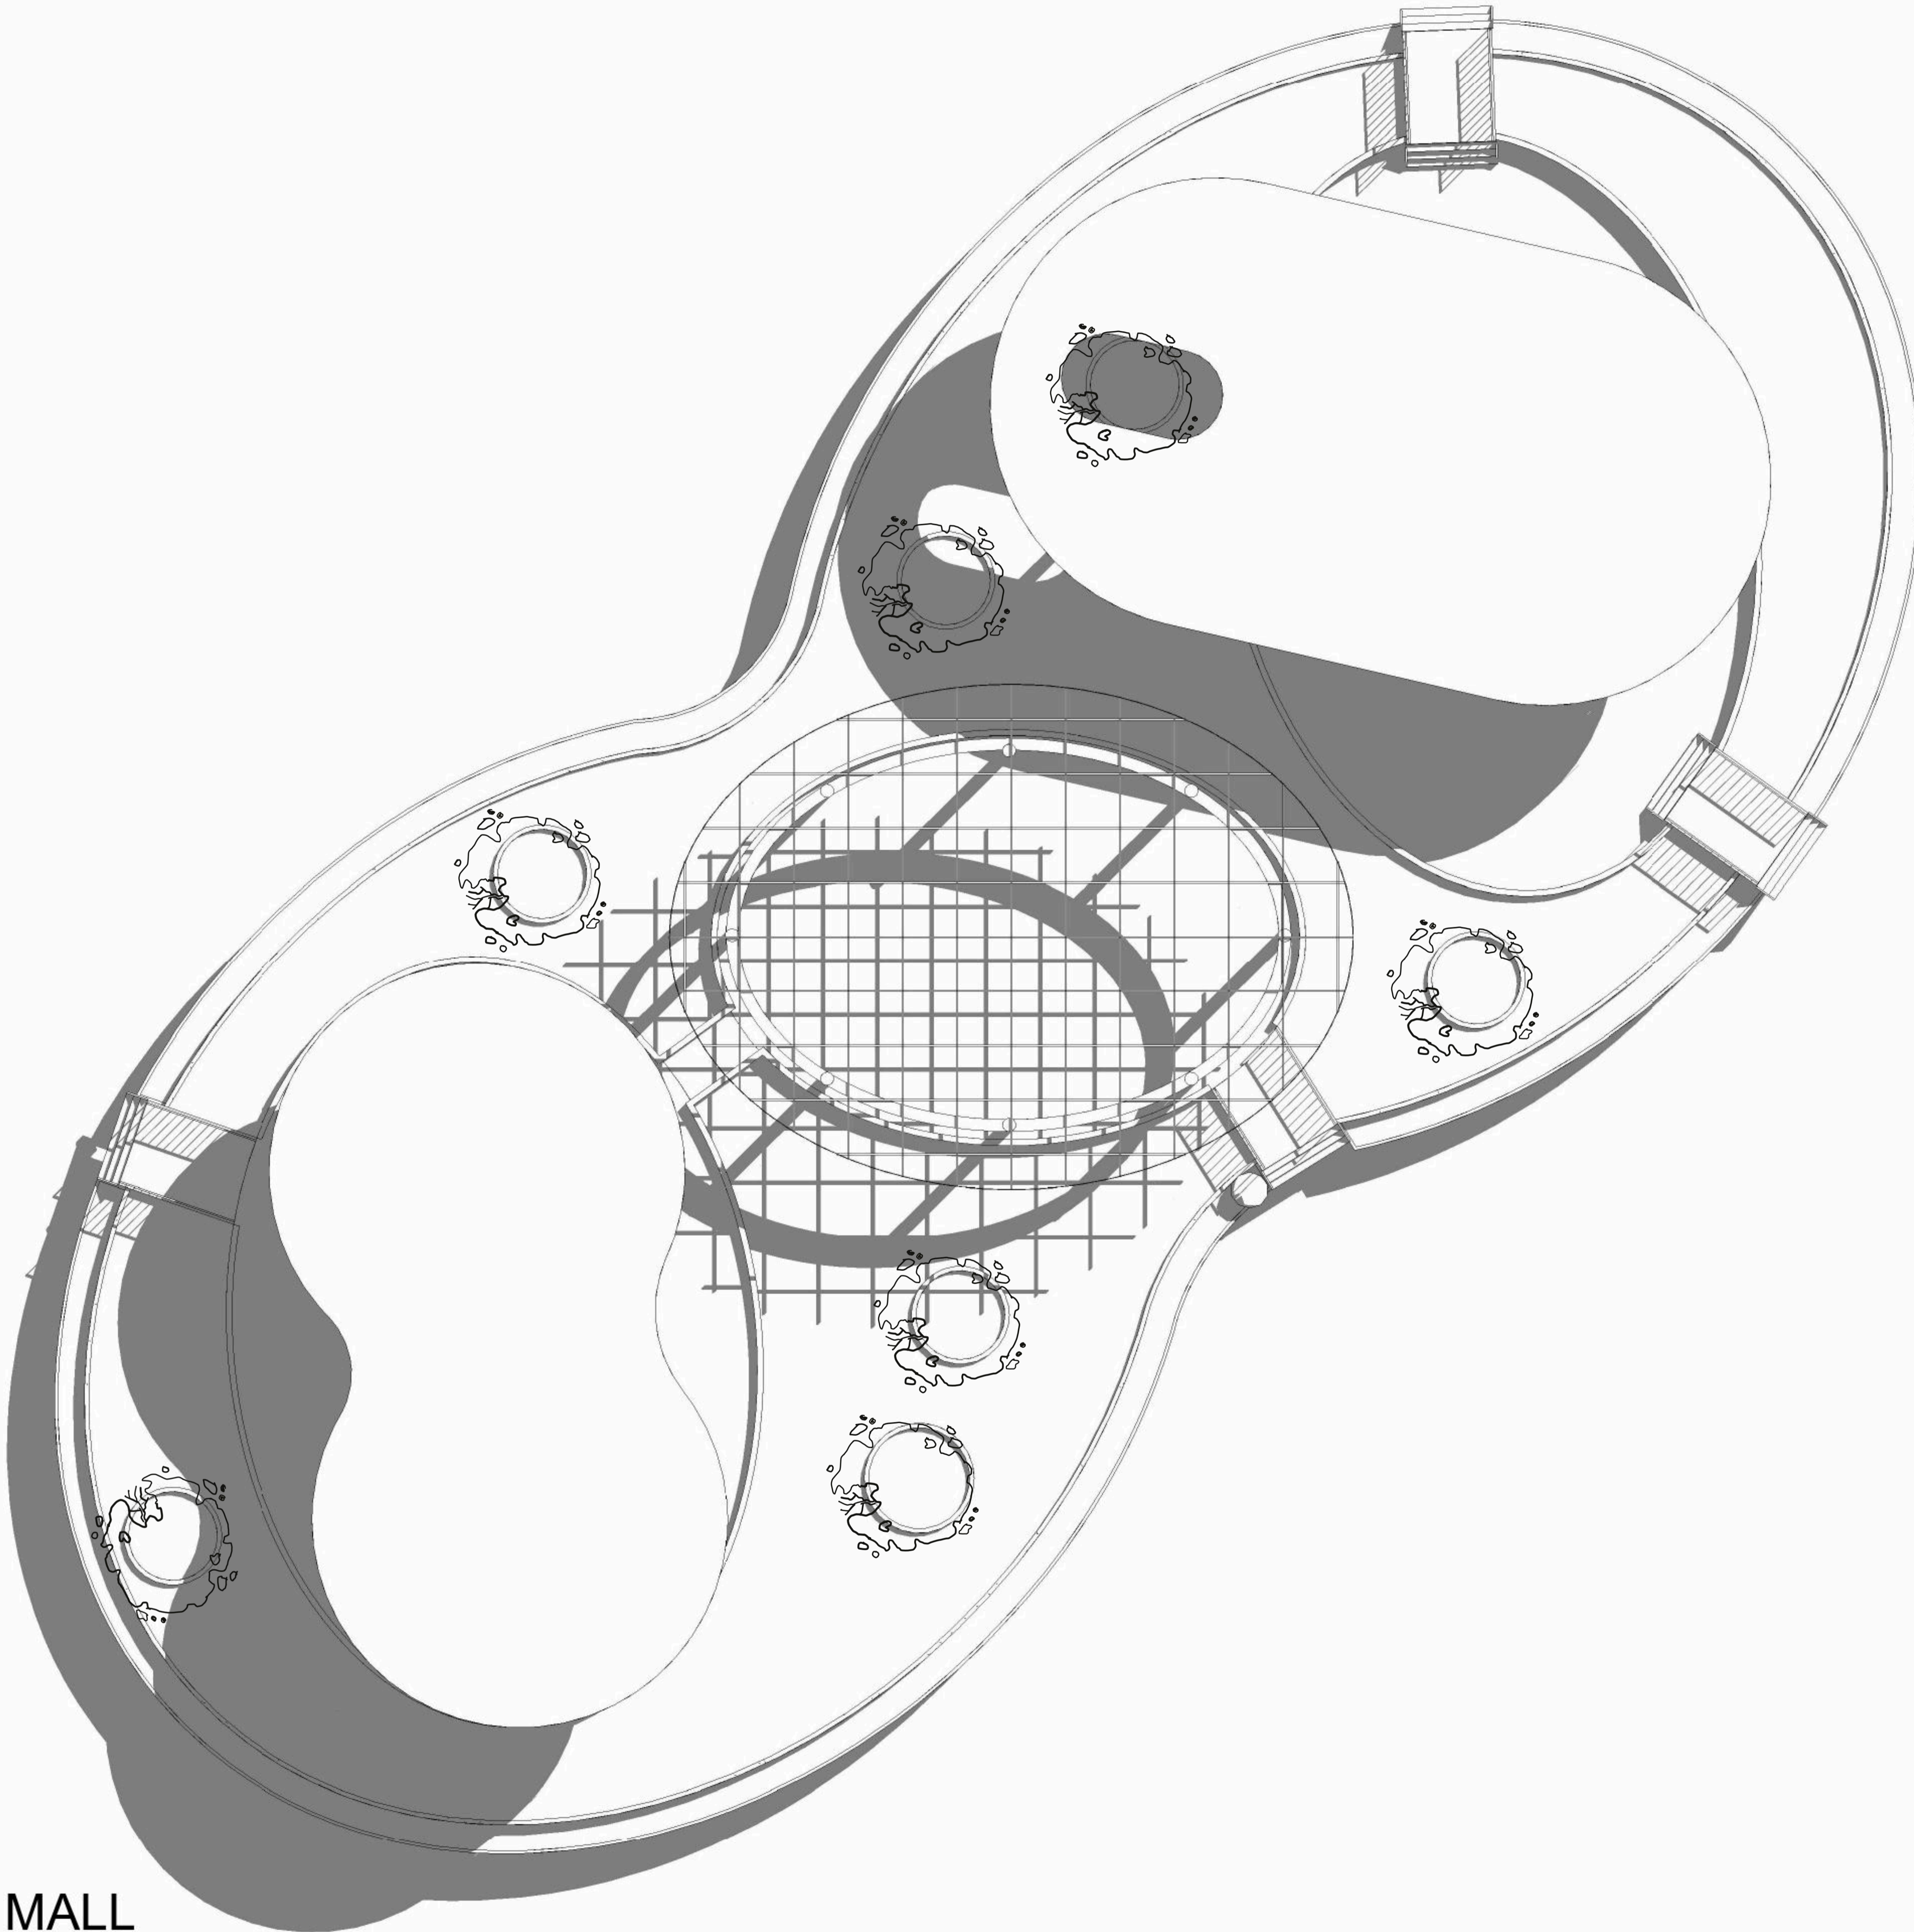

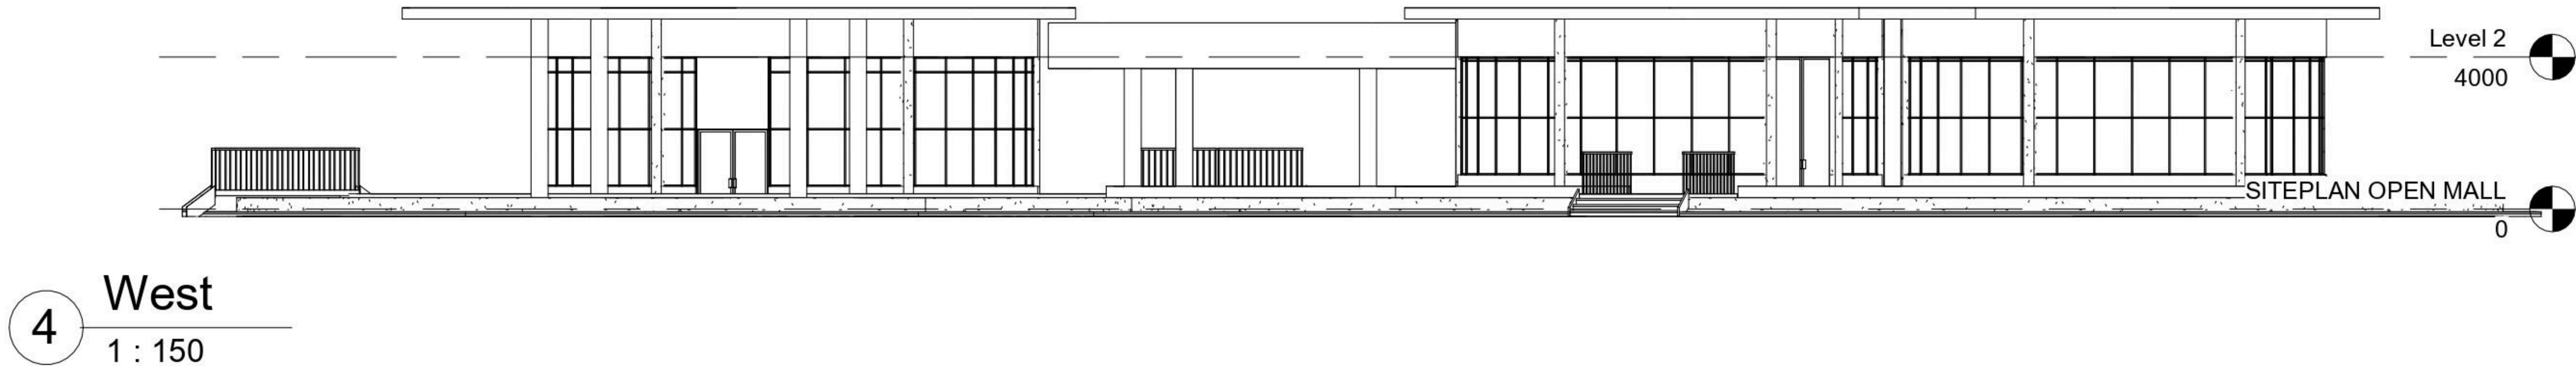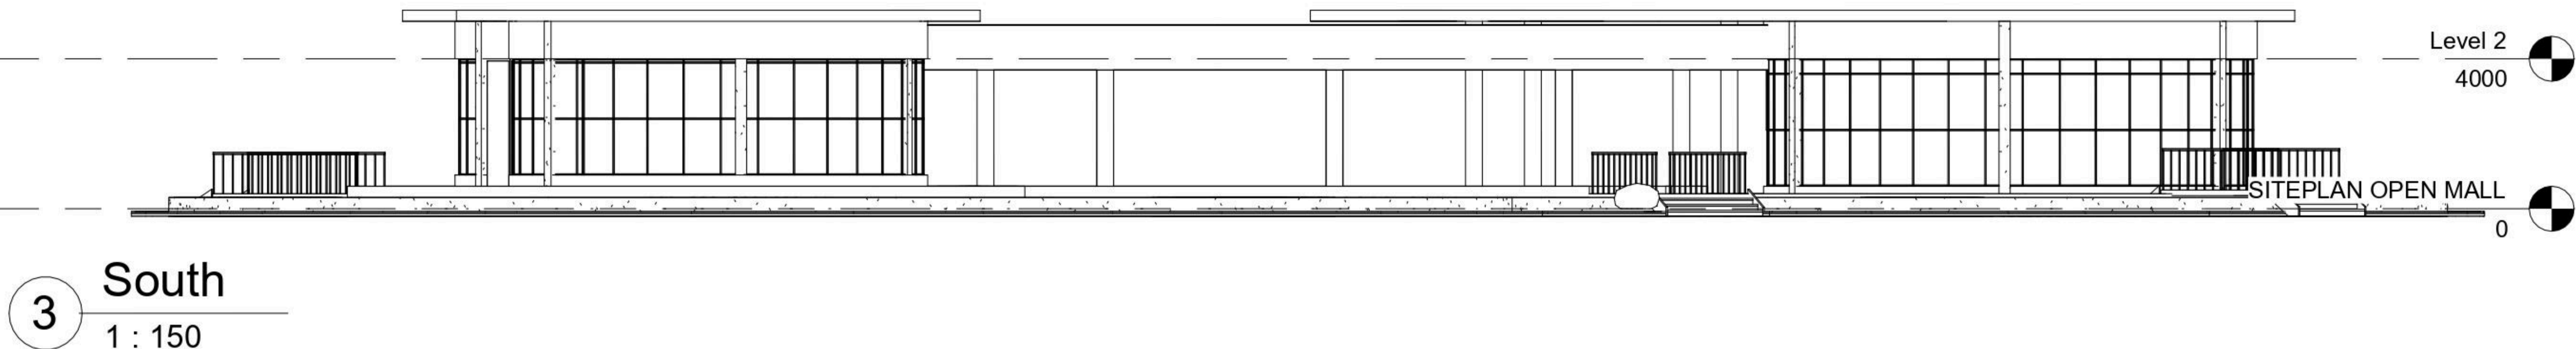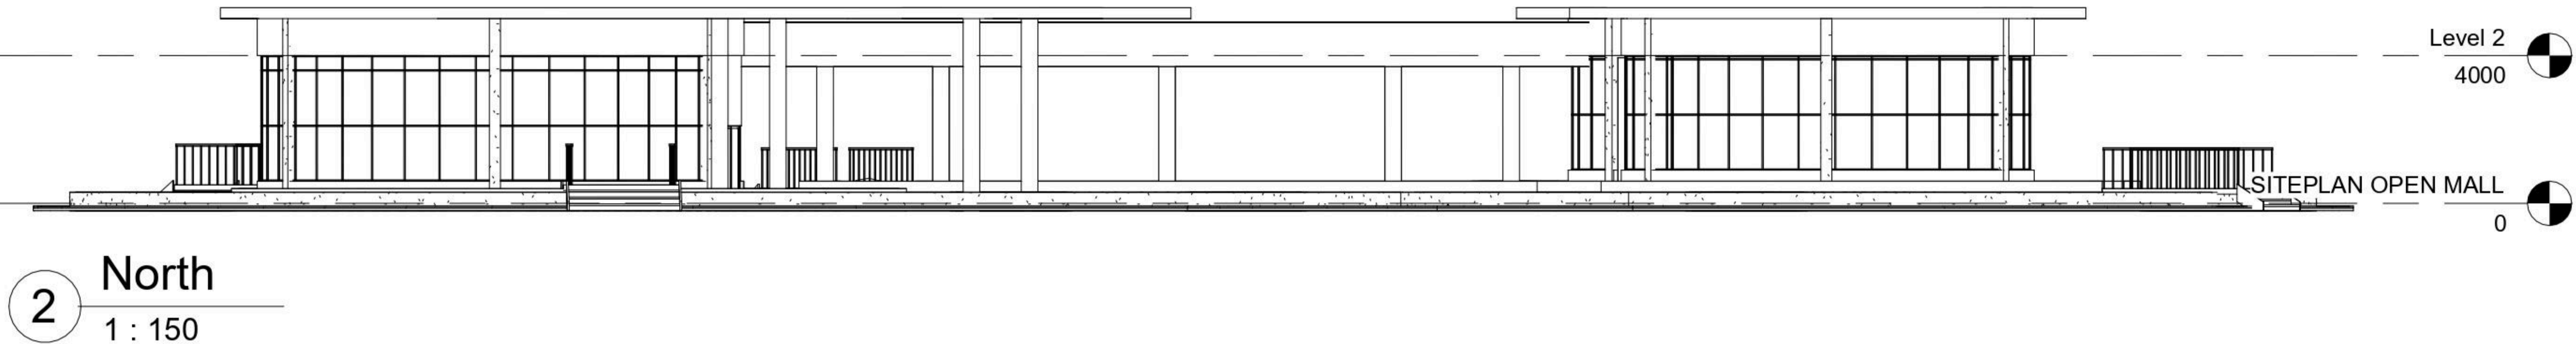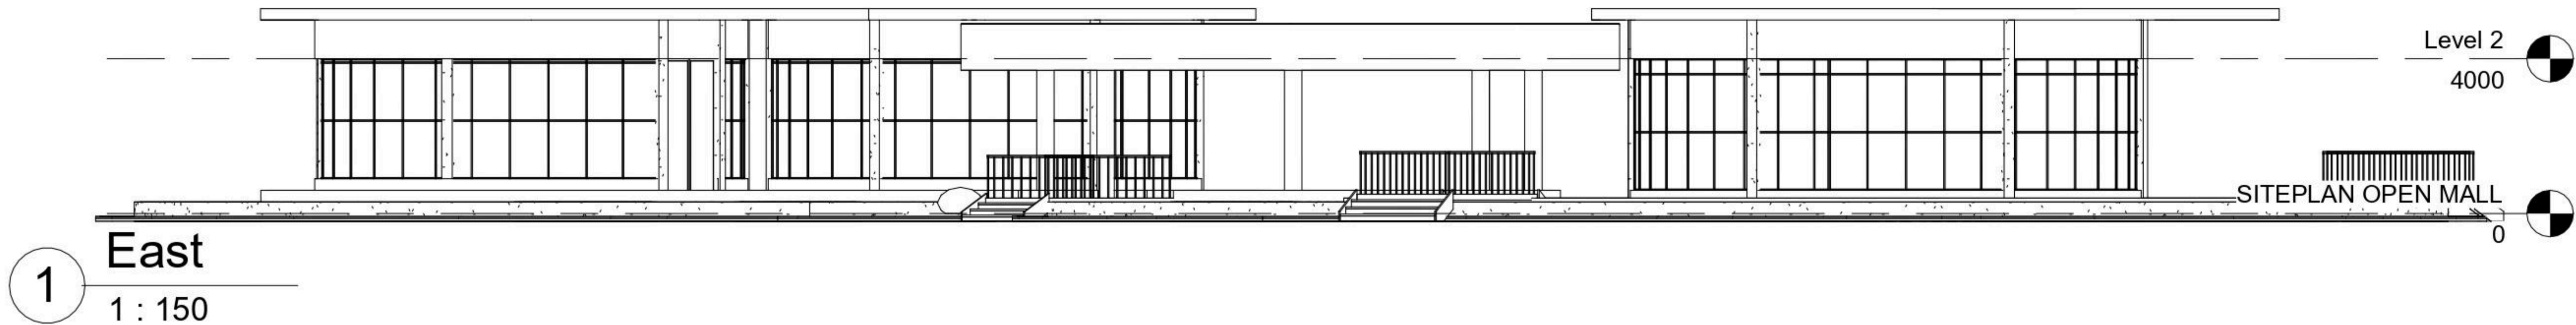

NAMA MAHASISWA

VITTO LAURENT HARDIYANTO

NIM

00000053712

AR800  
FINAL PROJECT

NAMA PROYEK

COMMUNITY HUB

T.A. 2025/2026  
SEMESTER GENAP

LOKASI PROYEK

JL. JENDERAL SUDIRMAN  
NO.3, RT.002/RW.012,  
BUARAN INDAH, KEC.  
TANGERANG, KOTA  
TANGERANG, BANTEN 15119

KEY PLAN

-

JUDUL GAMBAR

TAMPAK OPEN MALL

SKALA 1 : 150


NO.  
LEMBAR

JUMLAH  
LEMBAR


A203




1 Section 1  
1 : 100

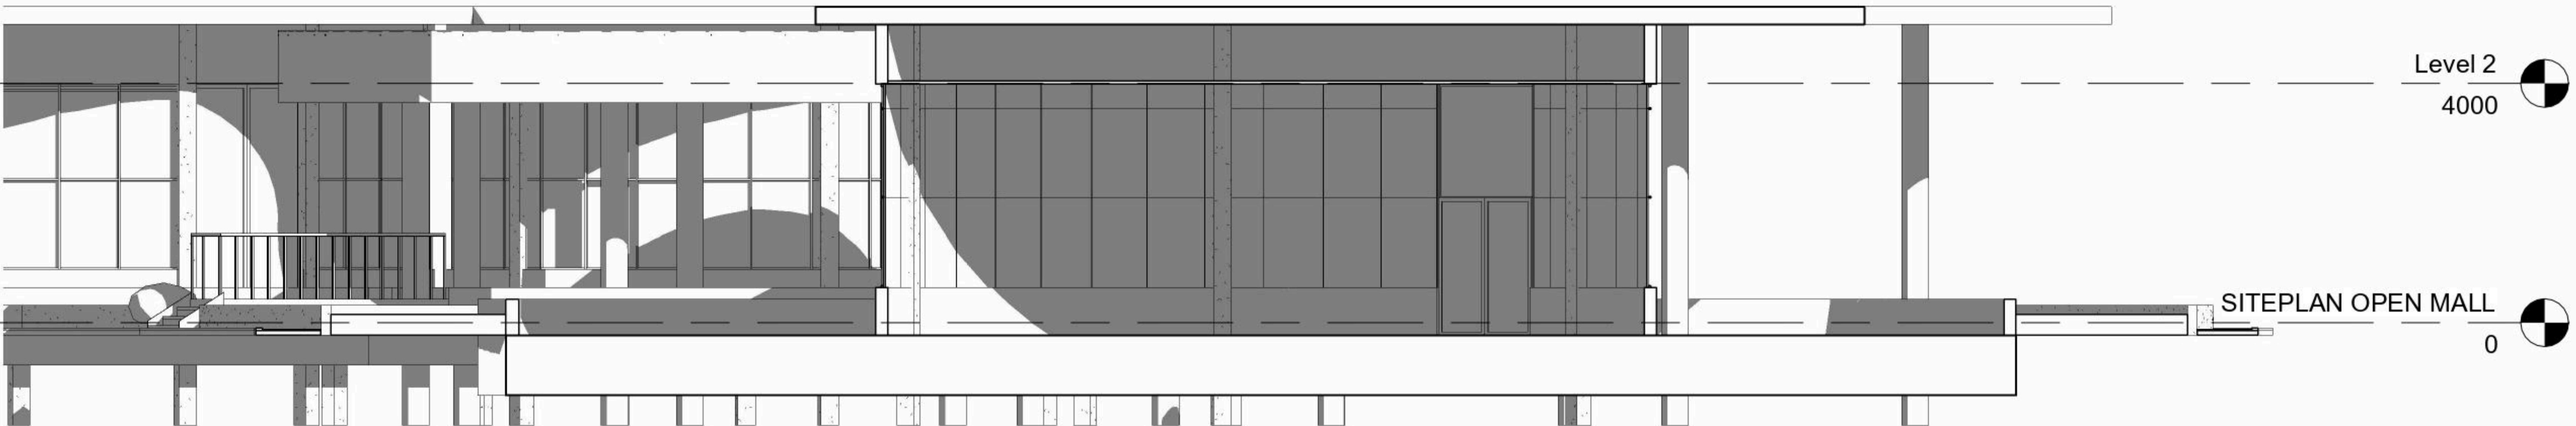

2 Section 2  
1 : 100

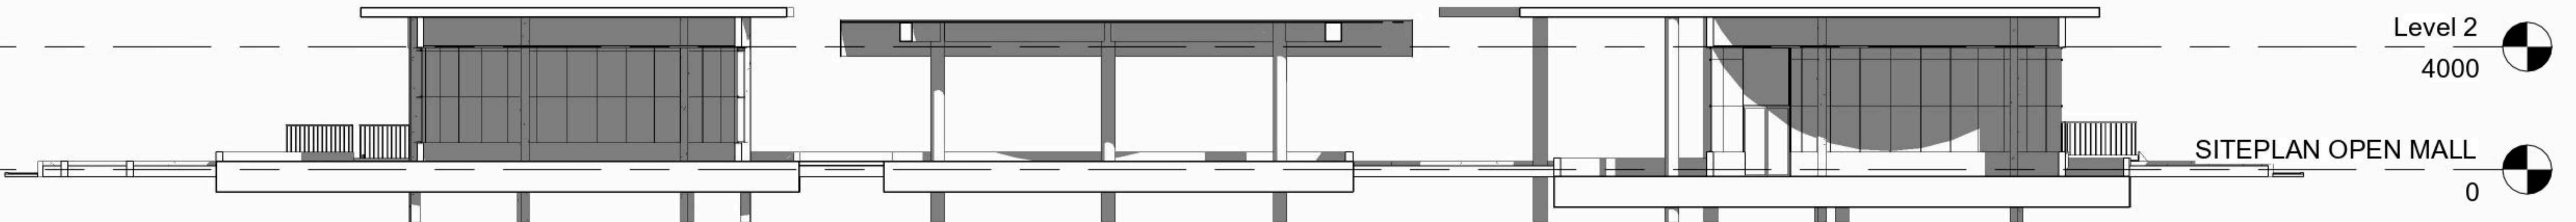

3 Section 3  
1 : 200

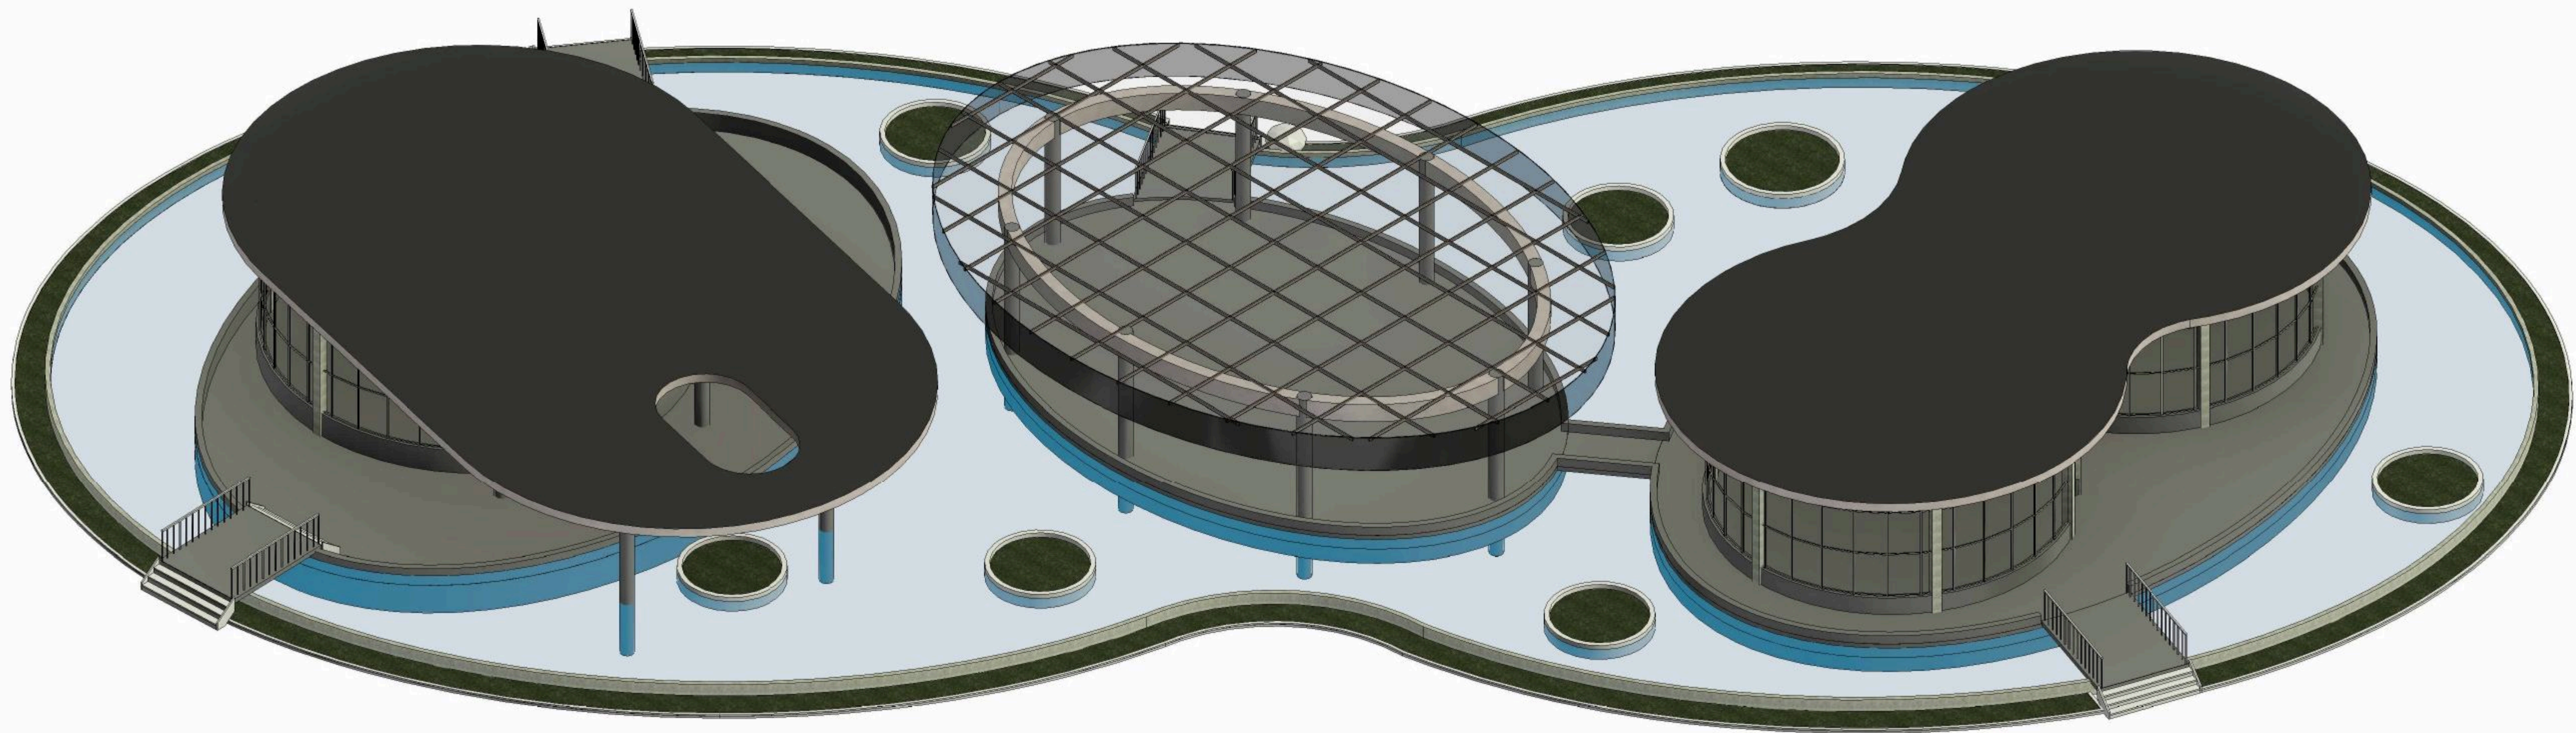

1 ISOMETRI

NAMA MAHASISWA

VITTO LAURENT HARDIYANTO

NIM

0000053712

AR800  
FINAL PROJECT

NAMA PROYEK

COMMUNITY HUB

T.A. 2025/2026  
SEMESTER GENAP

LOKASI PROYEK

JL. JENDERAL SUDIRMAN  
NO.3, RT.002/RW.012,  
BUARAN INDAH, KEC.  
TANGERANG, KOTA  
TANGERANG, BANTEN 15119

KEY PLAN

-

JUDUL GAMBAR

ISOMETRI

SKALA

NO.  
LEMBAR

JUMLAH  
LEMBAR

A205

NAMA MAHASISWA

VITTO LAURENT HARDIYANTO

NIM

00000053712

AR800  
FINAL PROJECT

NAMA PROYEK

COMMUNITY HUB

T.A. 2025/2026  
SEMESTER GENAP

LOKASI PROYEK

JL. JENDERAL SUDIRMAN  
NO.3, RT.002/RW.012,  
BUARAN INDAH, KEC.  
TANGERANG, KOTA  
TANGERANG, BANTEN 15119

KEY PLAN

-

JUDUL GAMBAR


DENAH OPEN MALL 2

SKALA 1 : 150

NO.  
LEMBAR


JUMLAH  
LEMBAR

A206

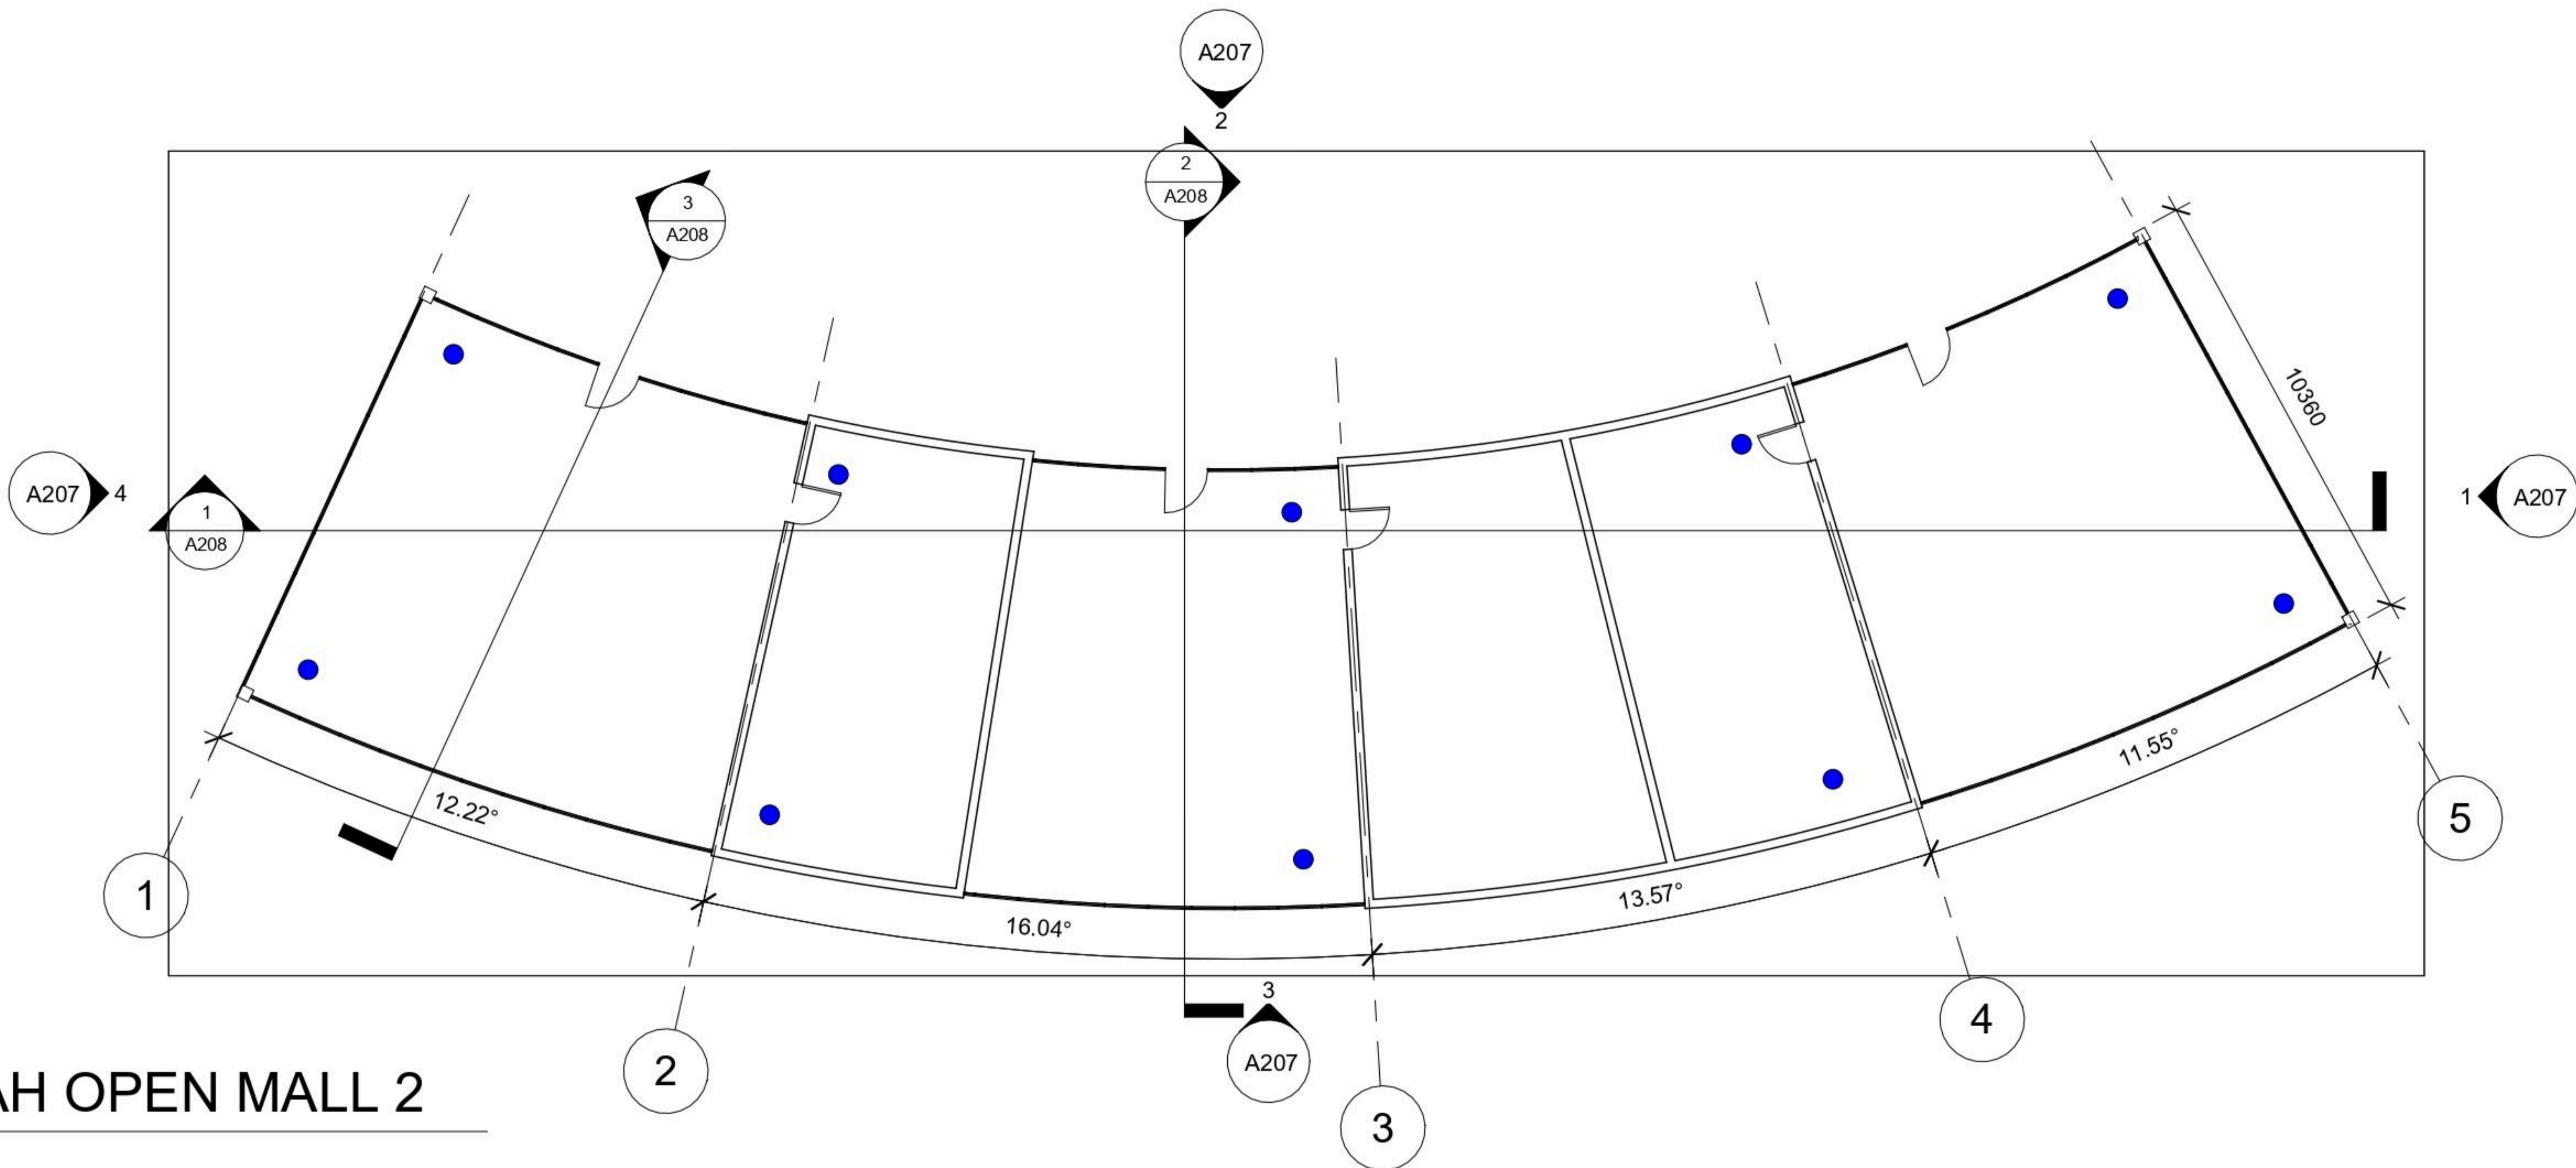

DENAH OPEN MALL 2

1 : 150

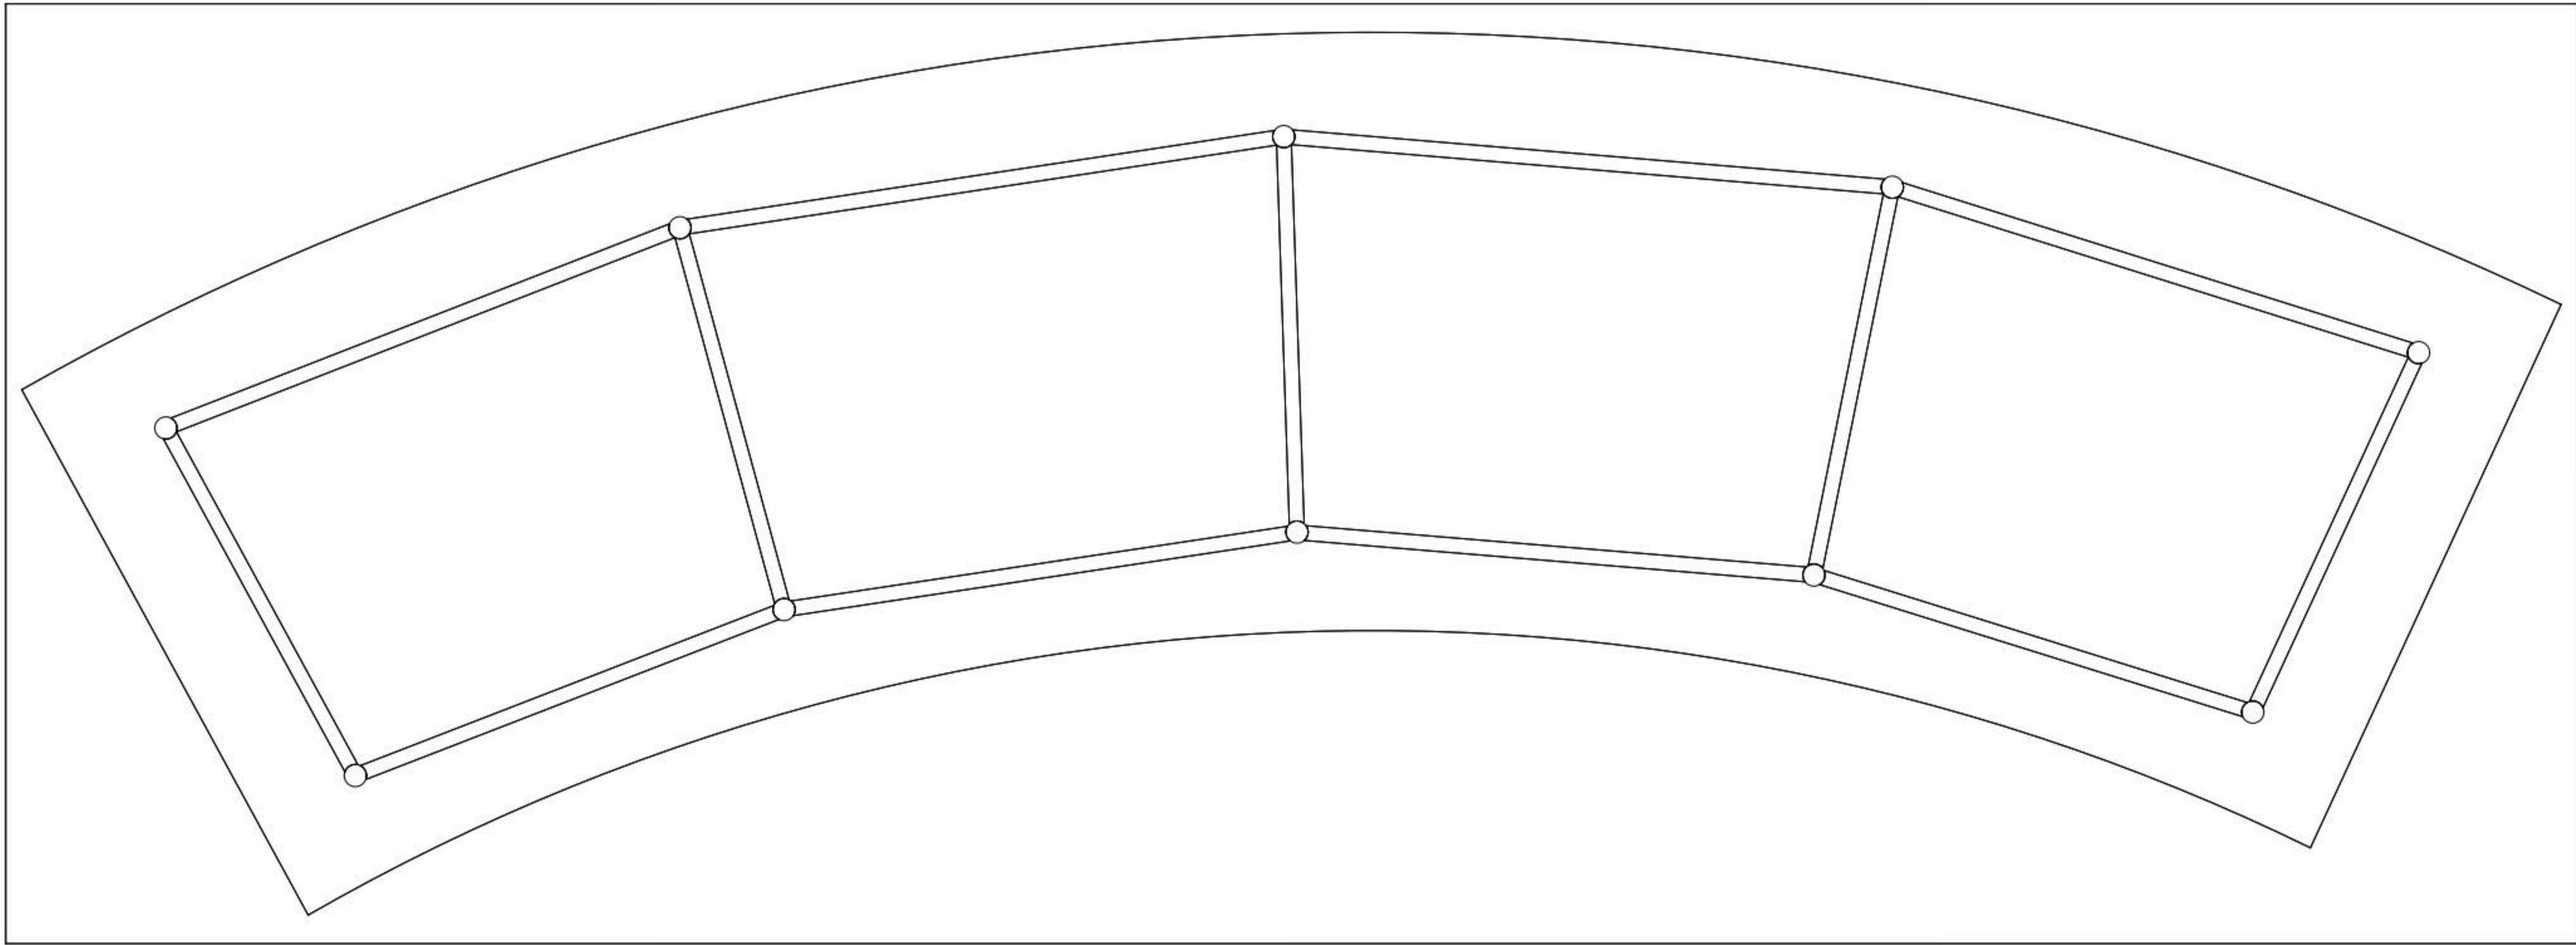

TAMPAK ATAS

2

NAMA MAHASISWA

VITTO LAURENT HARDIYANTO

NIM

00000053712

AR800  
FINAL PROJECT

NAMA PROYEK

COMMUNITY HUB

T.A. 2025/2026  
SEMESTER GENAP

LOKASI PROYEK

JL. JENDERAL SUDIRMAN  
NO.3, RT.002/RW.012,  
BUARAN INDAH, KEC.  
TANGERANG, KOTA  
TANGERANG, BANTEN 15119

KEY PLAN

JUDUL GAMBAR


TAMPAK OPEN MALL 2

SKALA As indicated


NO.  
LEMBAR

JUMLAH  
LEMBAR


A207

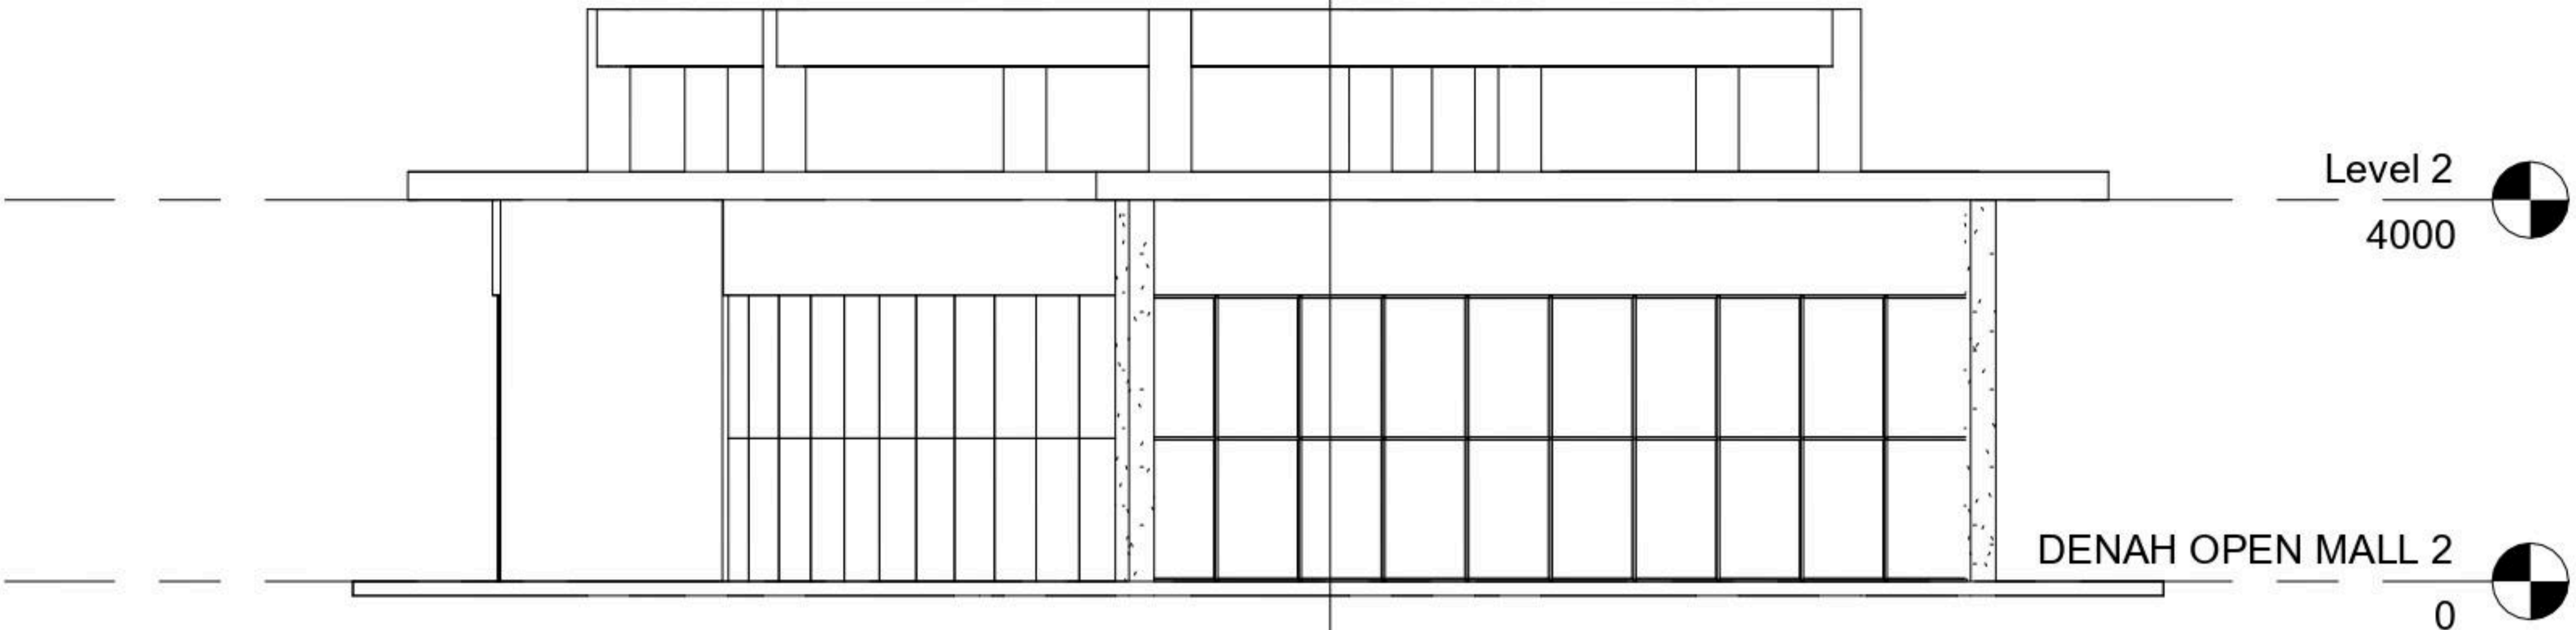


1 East  
1 : 100

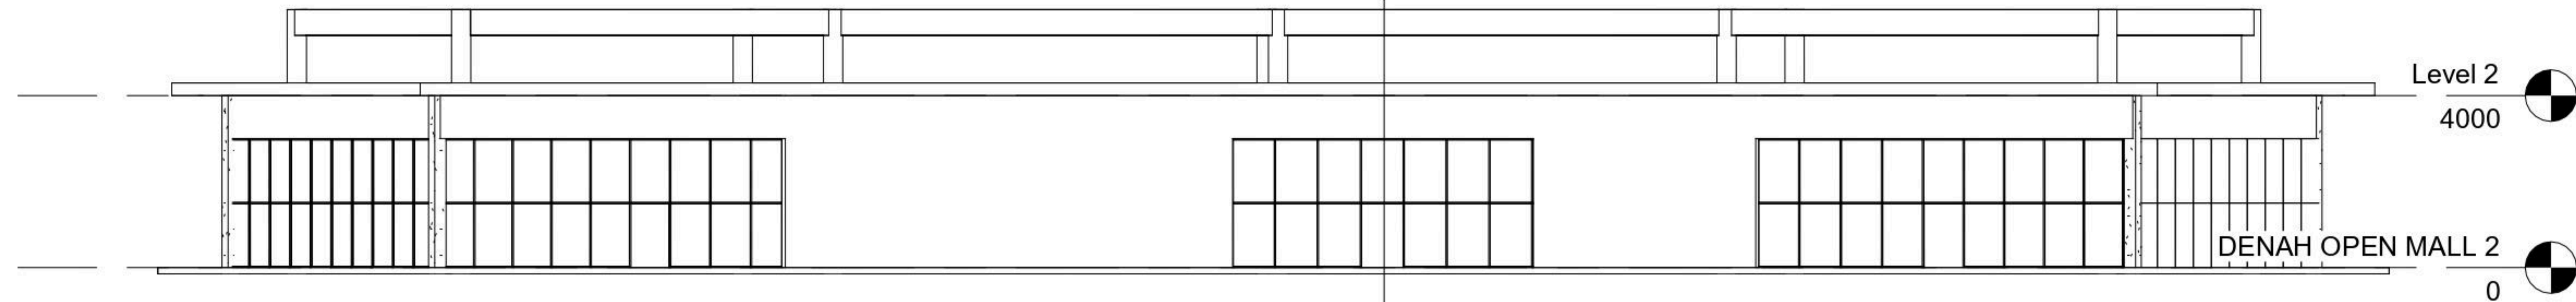

2 North  
1 : 150

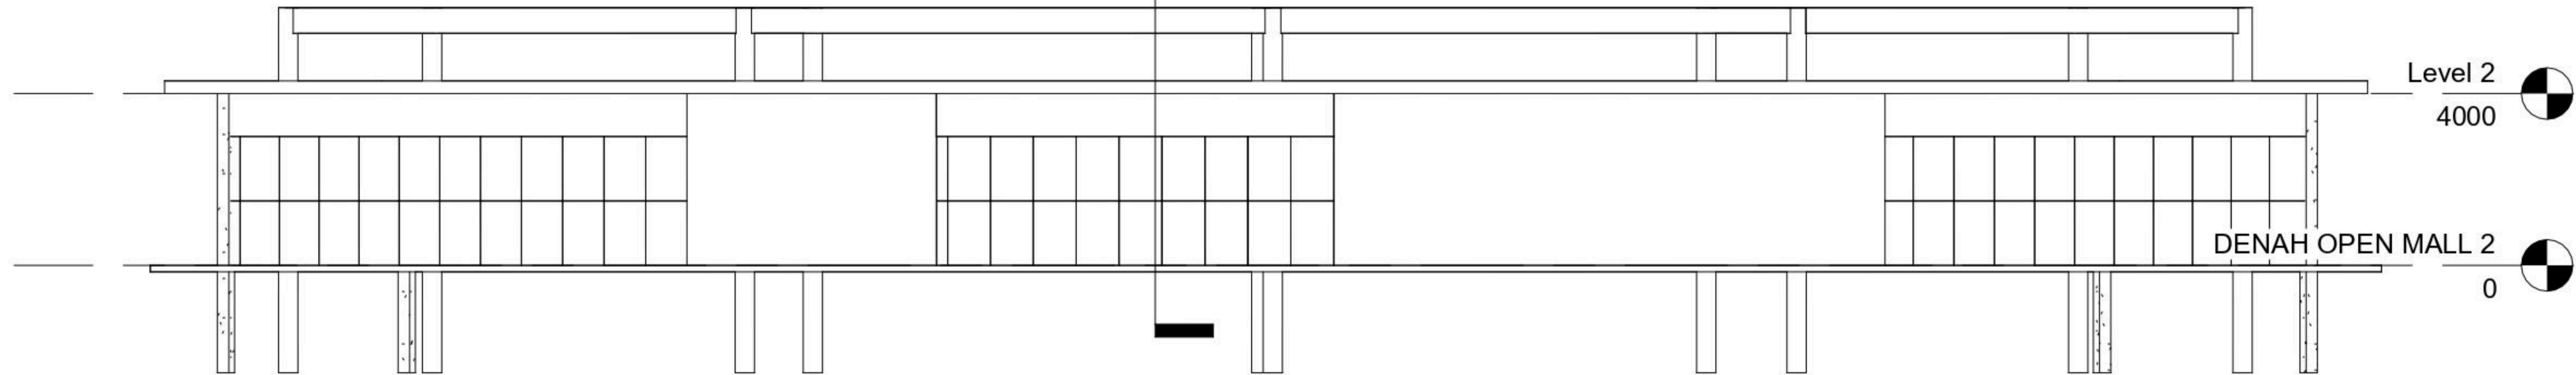

3 South  
1 : 150

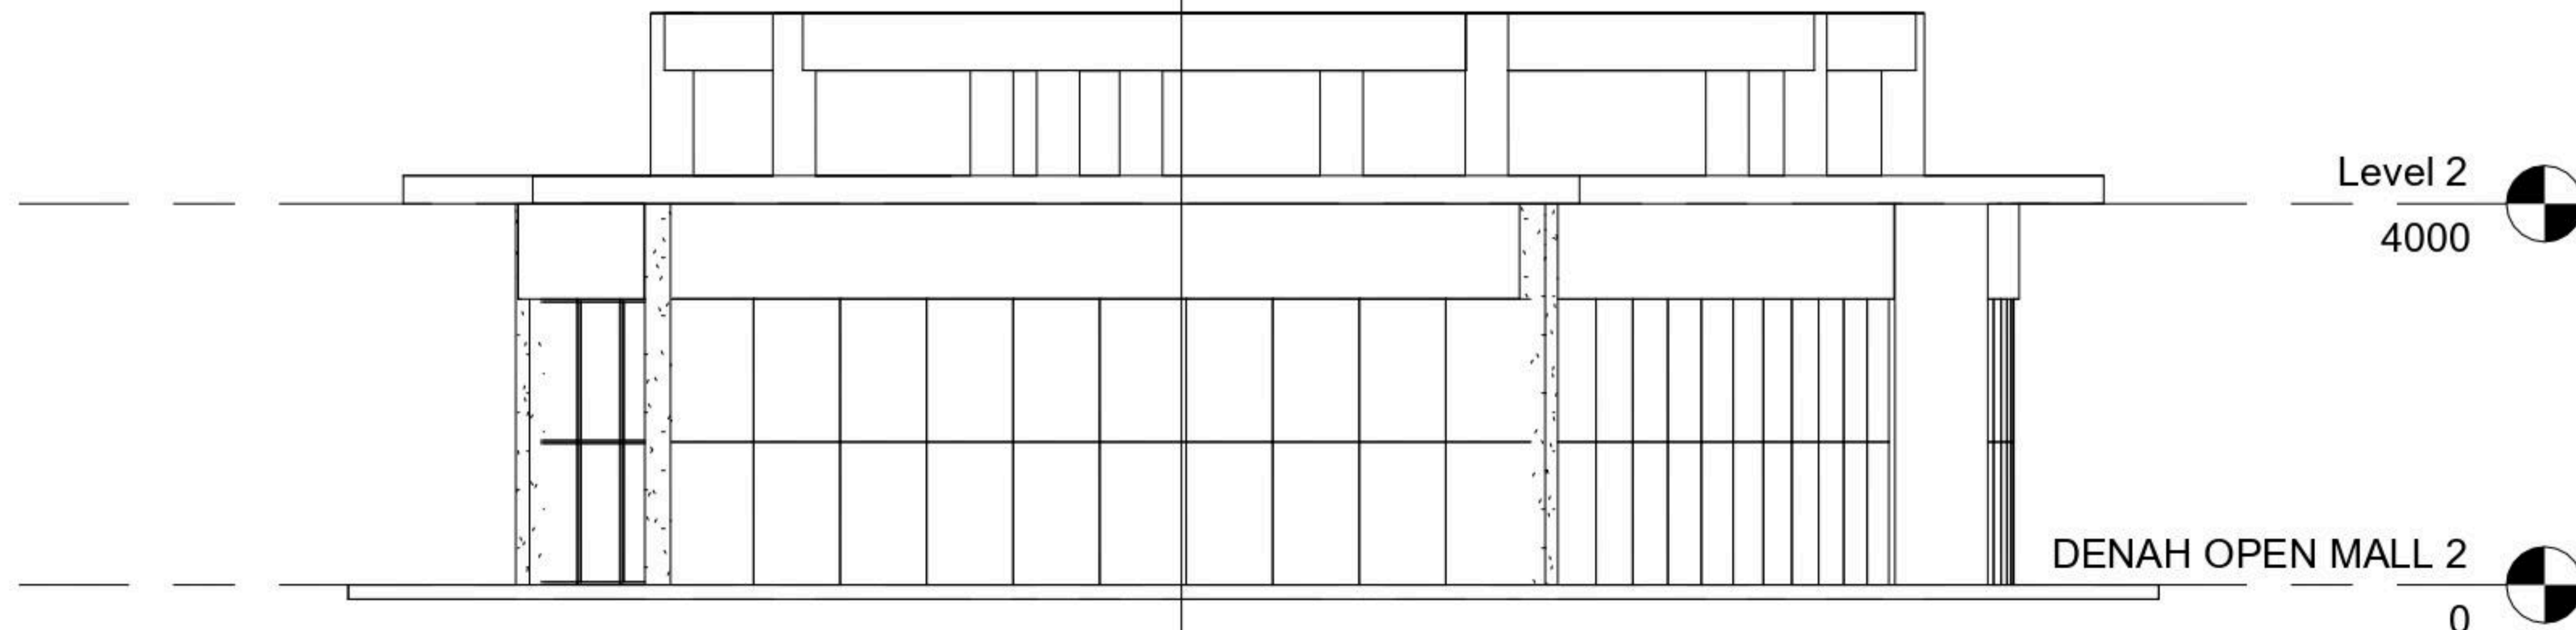

4 West  
1 : 100

NAMA MAHASISWA

VITTO LAURENT HARDIYANTO

NIM

00000053712

AR800  
FINAL PROJECT

NAMA PROYEK

COMMUNITY HUB

T.A. 2025/2026  
SEMESTER GENAP

LOKASI PROYEK

JL. JENDERAL SUDIRMAN  
NO.3, RT.002/RW.012,  
BUARAN INDAH, KEC.  
TANGERANG, KOTA  
TANGERANG, BANTEN 15119

KEY PLAN

JUDUL GAMBAR


SECTION

SKALA As indicated


NO.  
LEMBAR

JUMLAH  
LEMBAR


A208

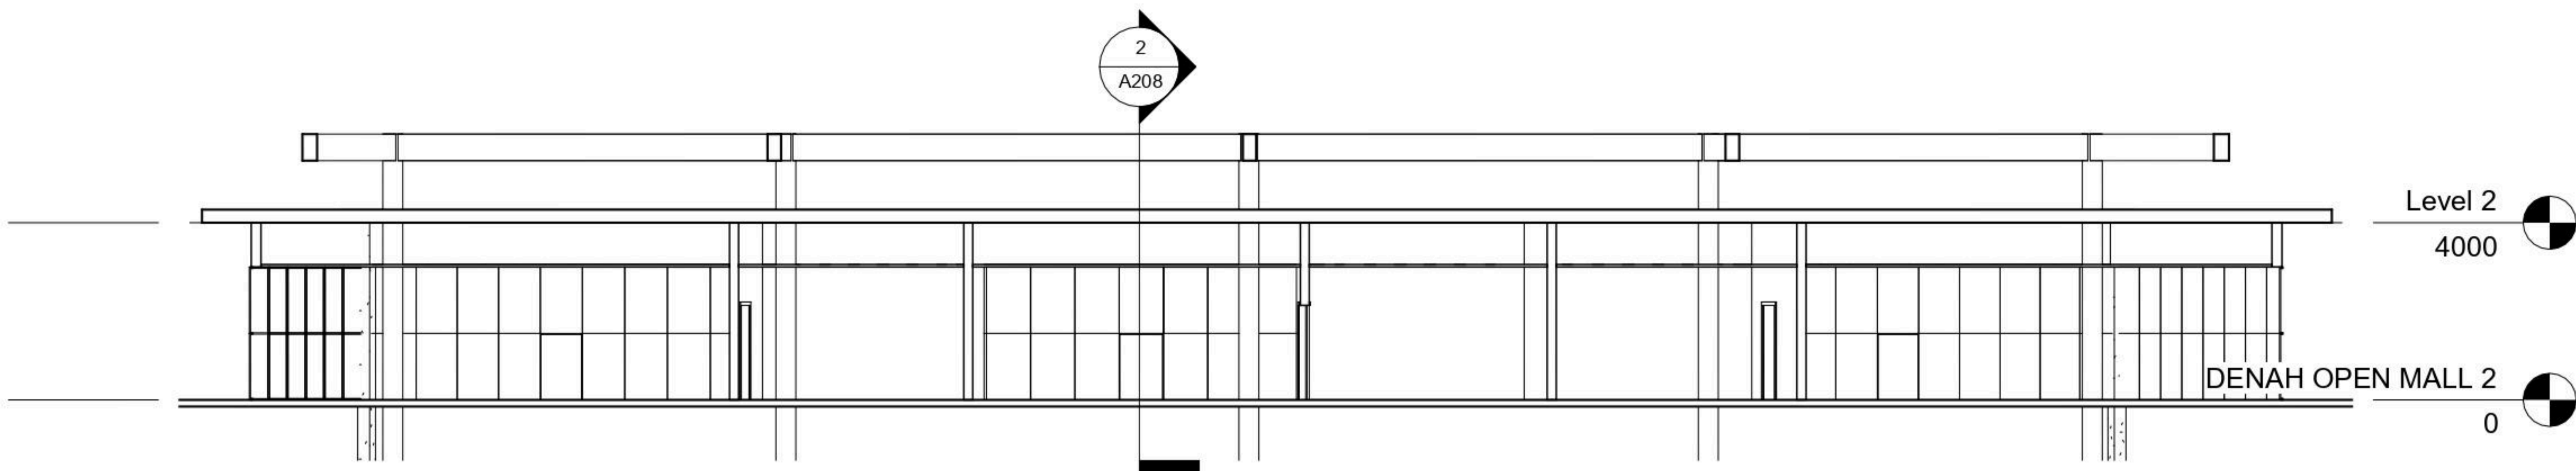


1 Section 1  
1 : 150

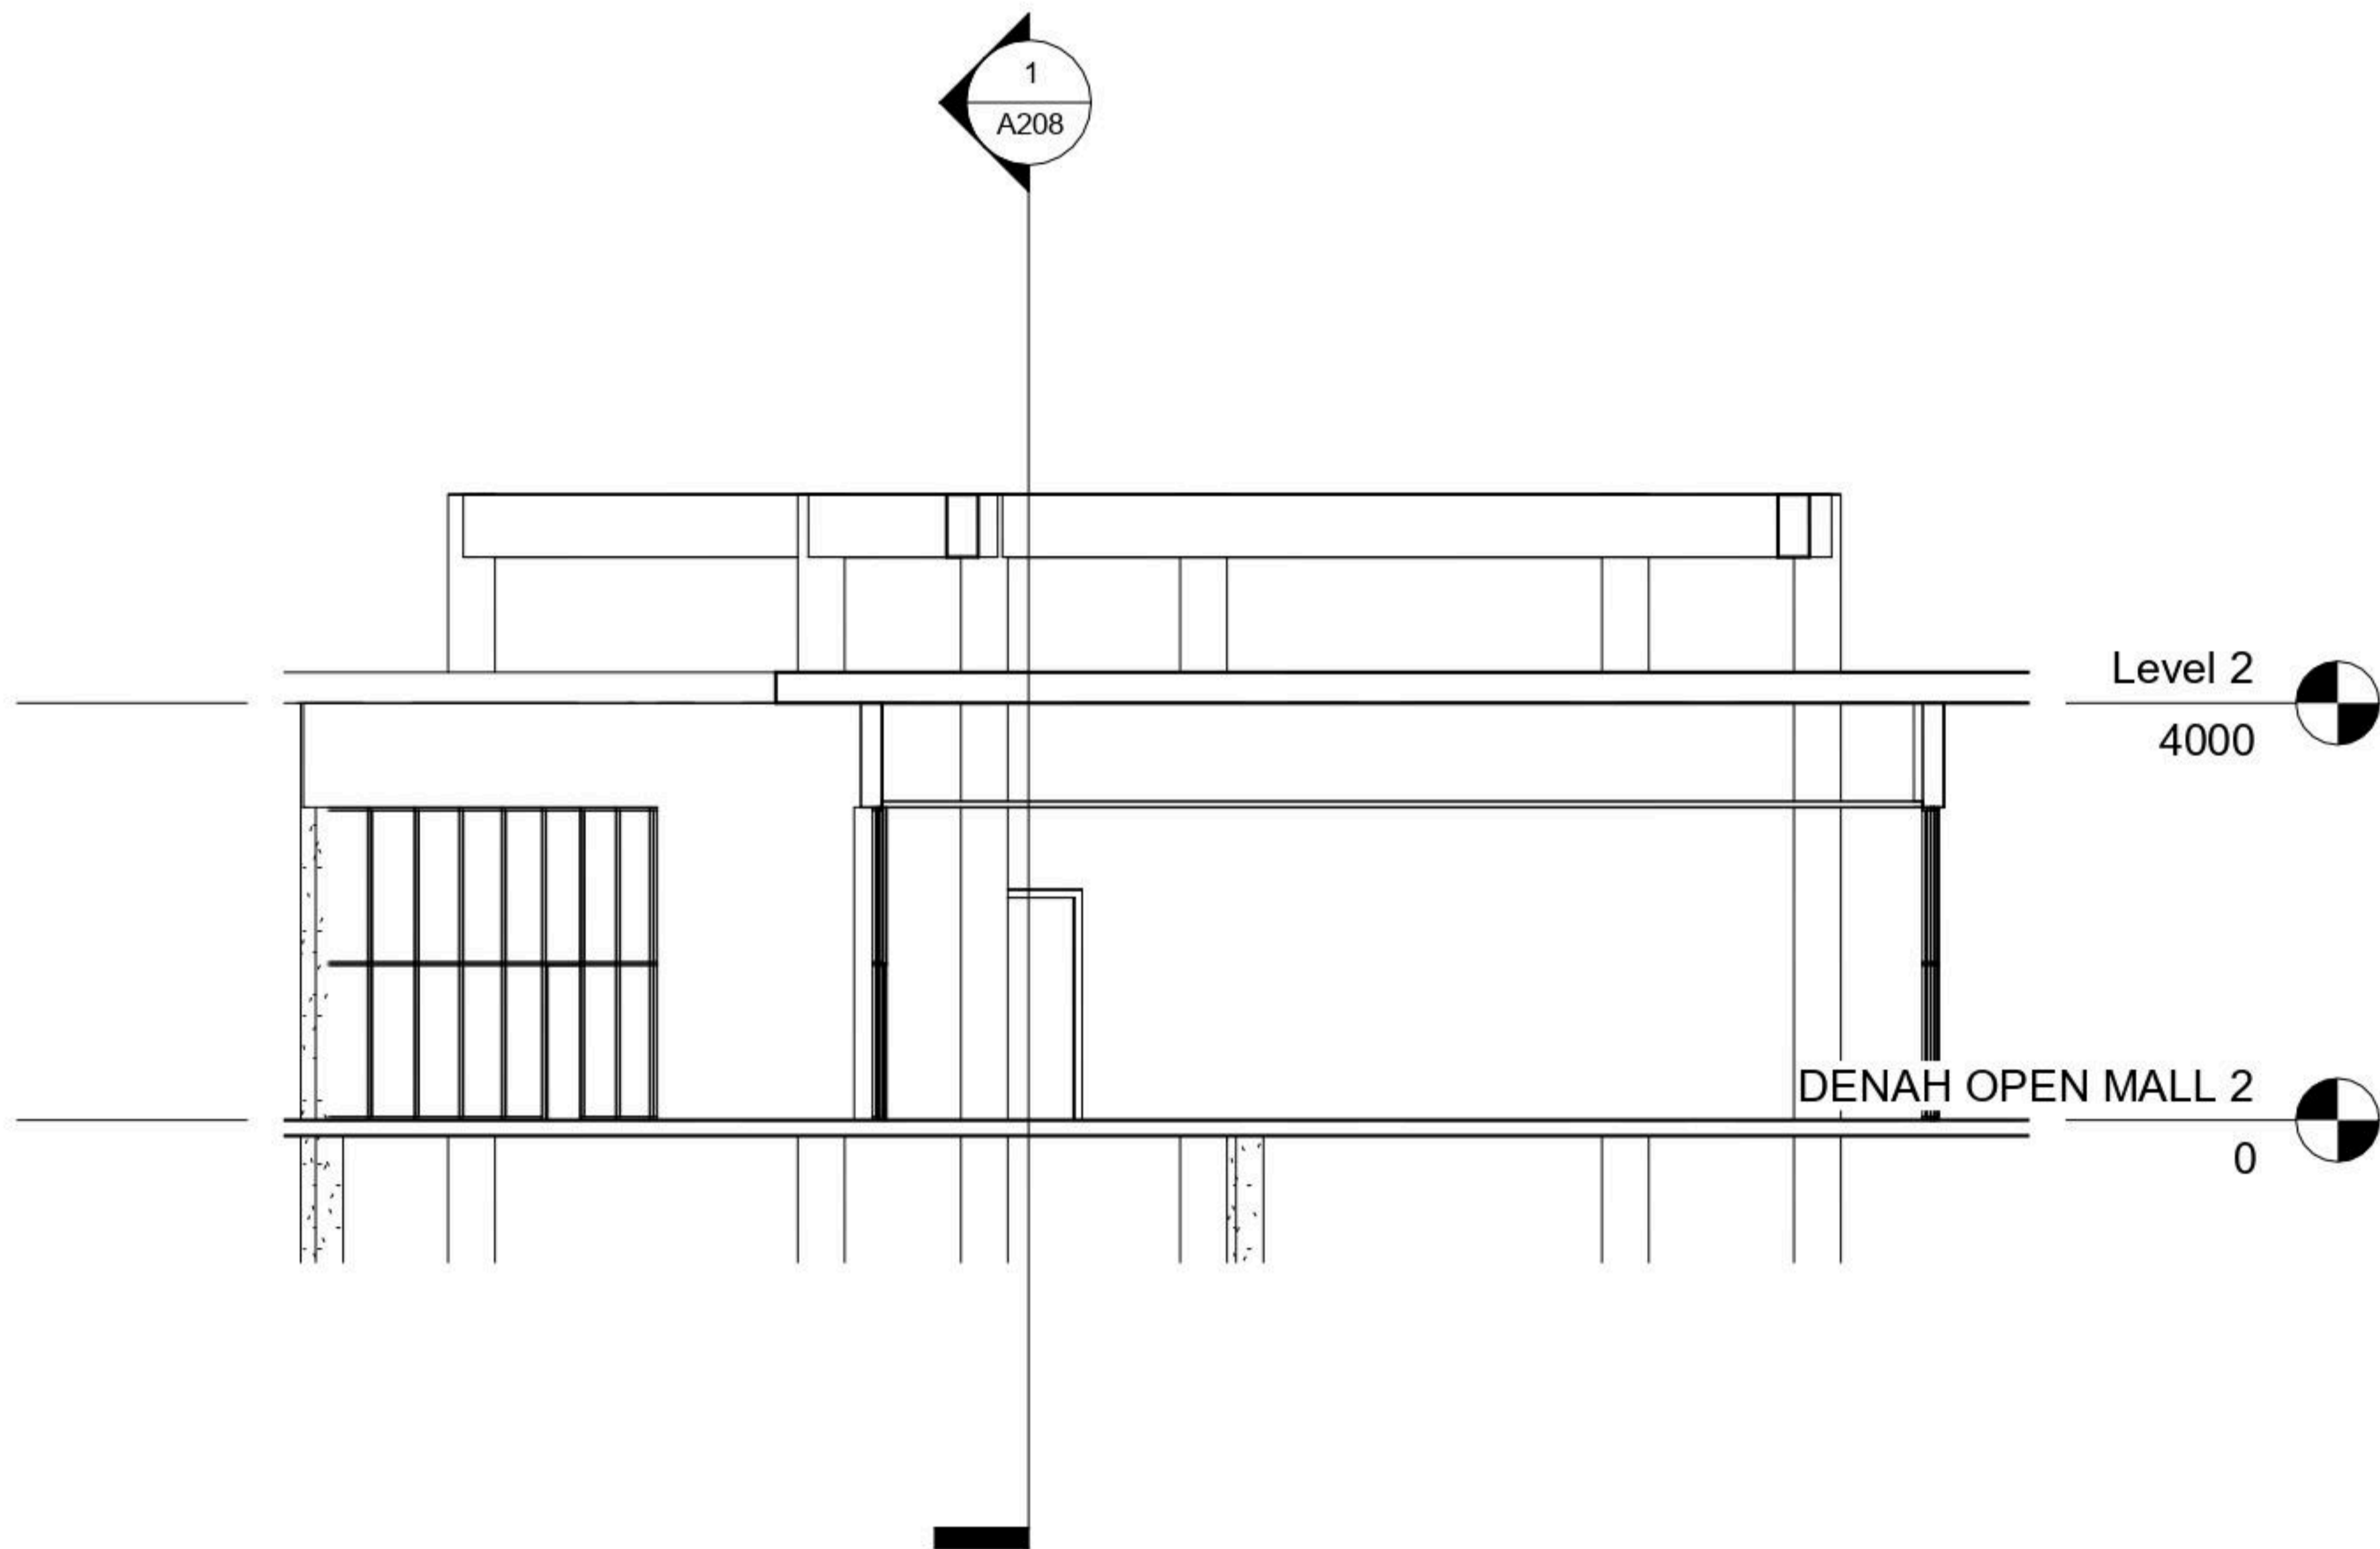

2 Section 2  
1 : 100

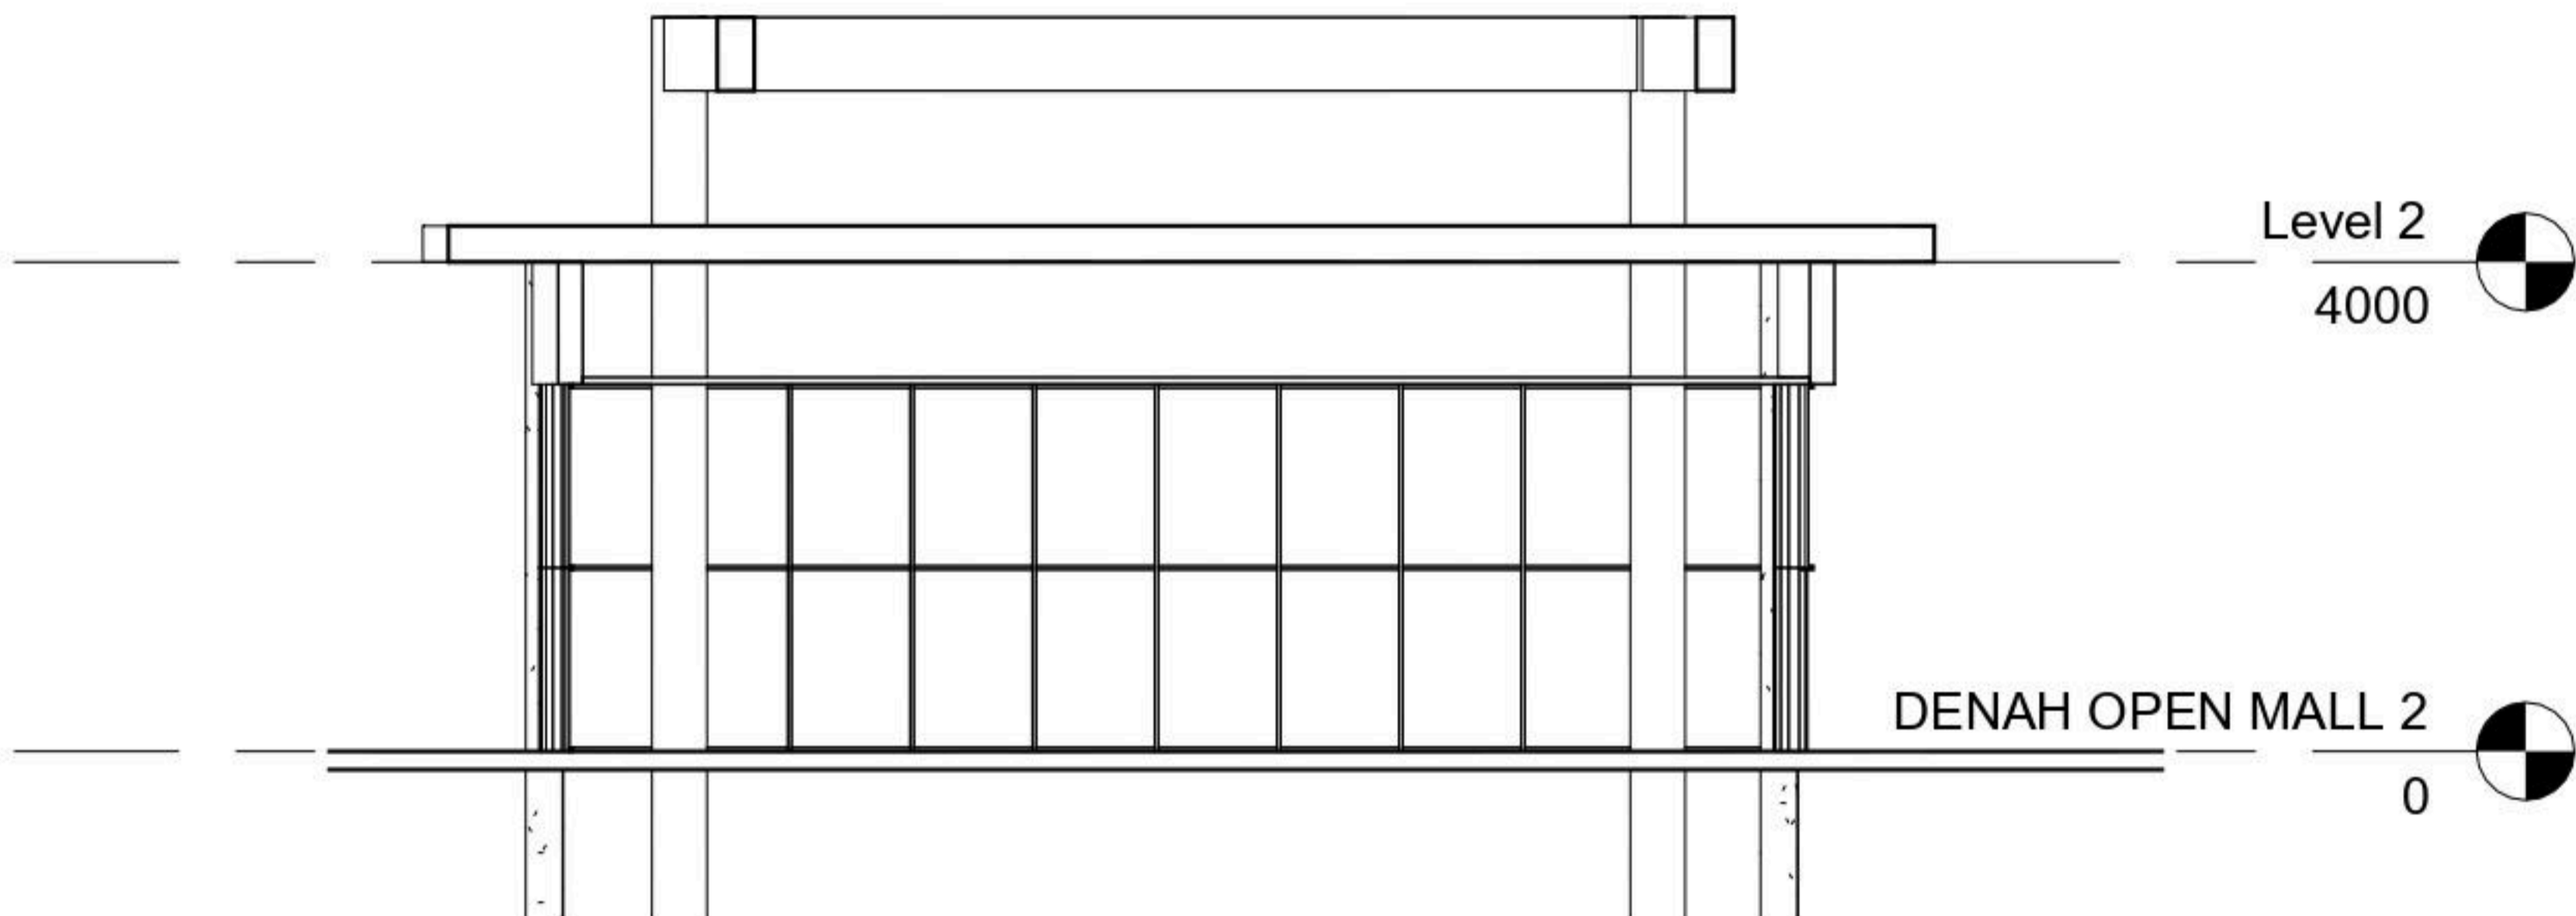

3 Section 3  
1 : 100

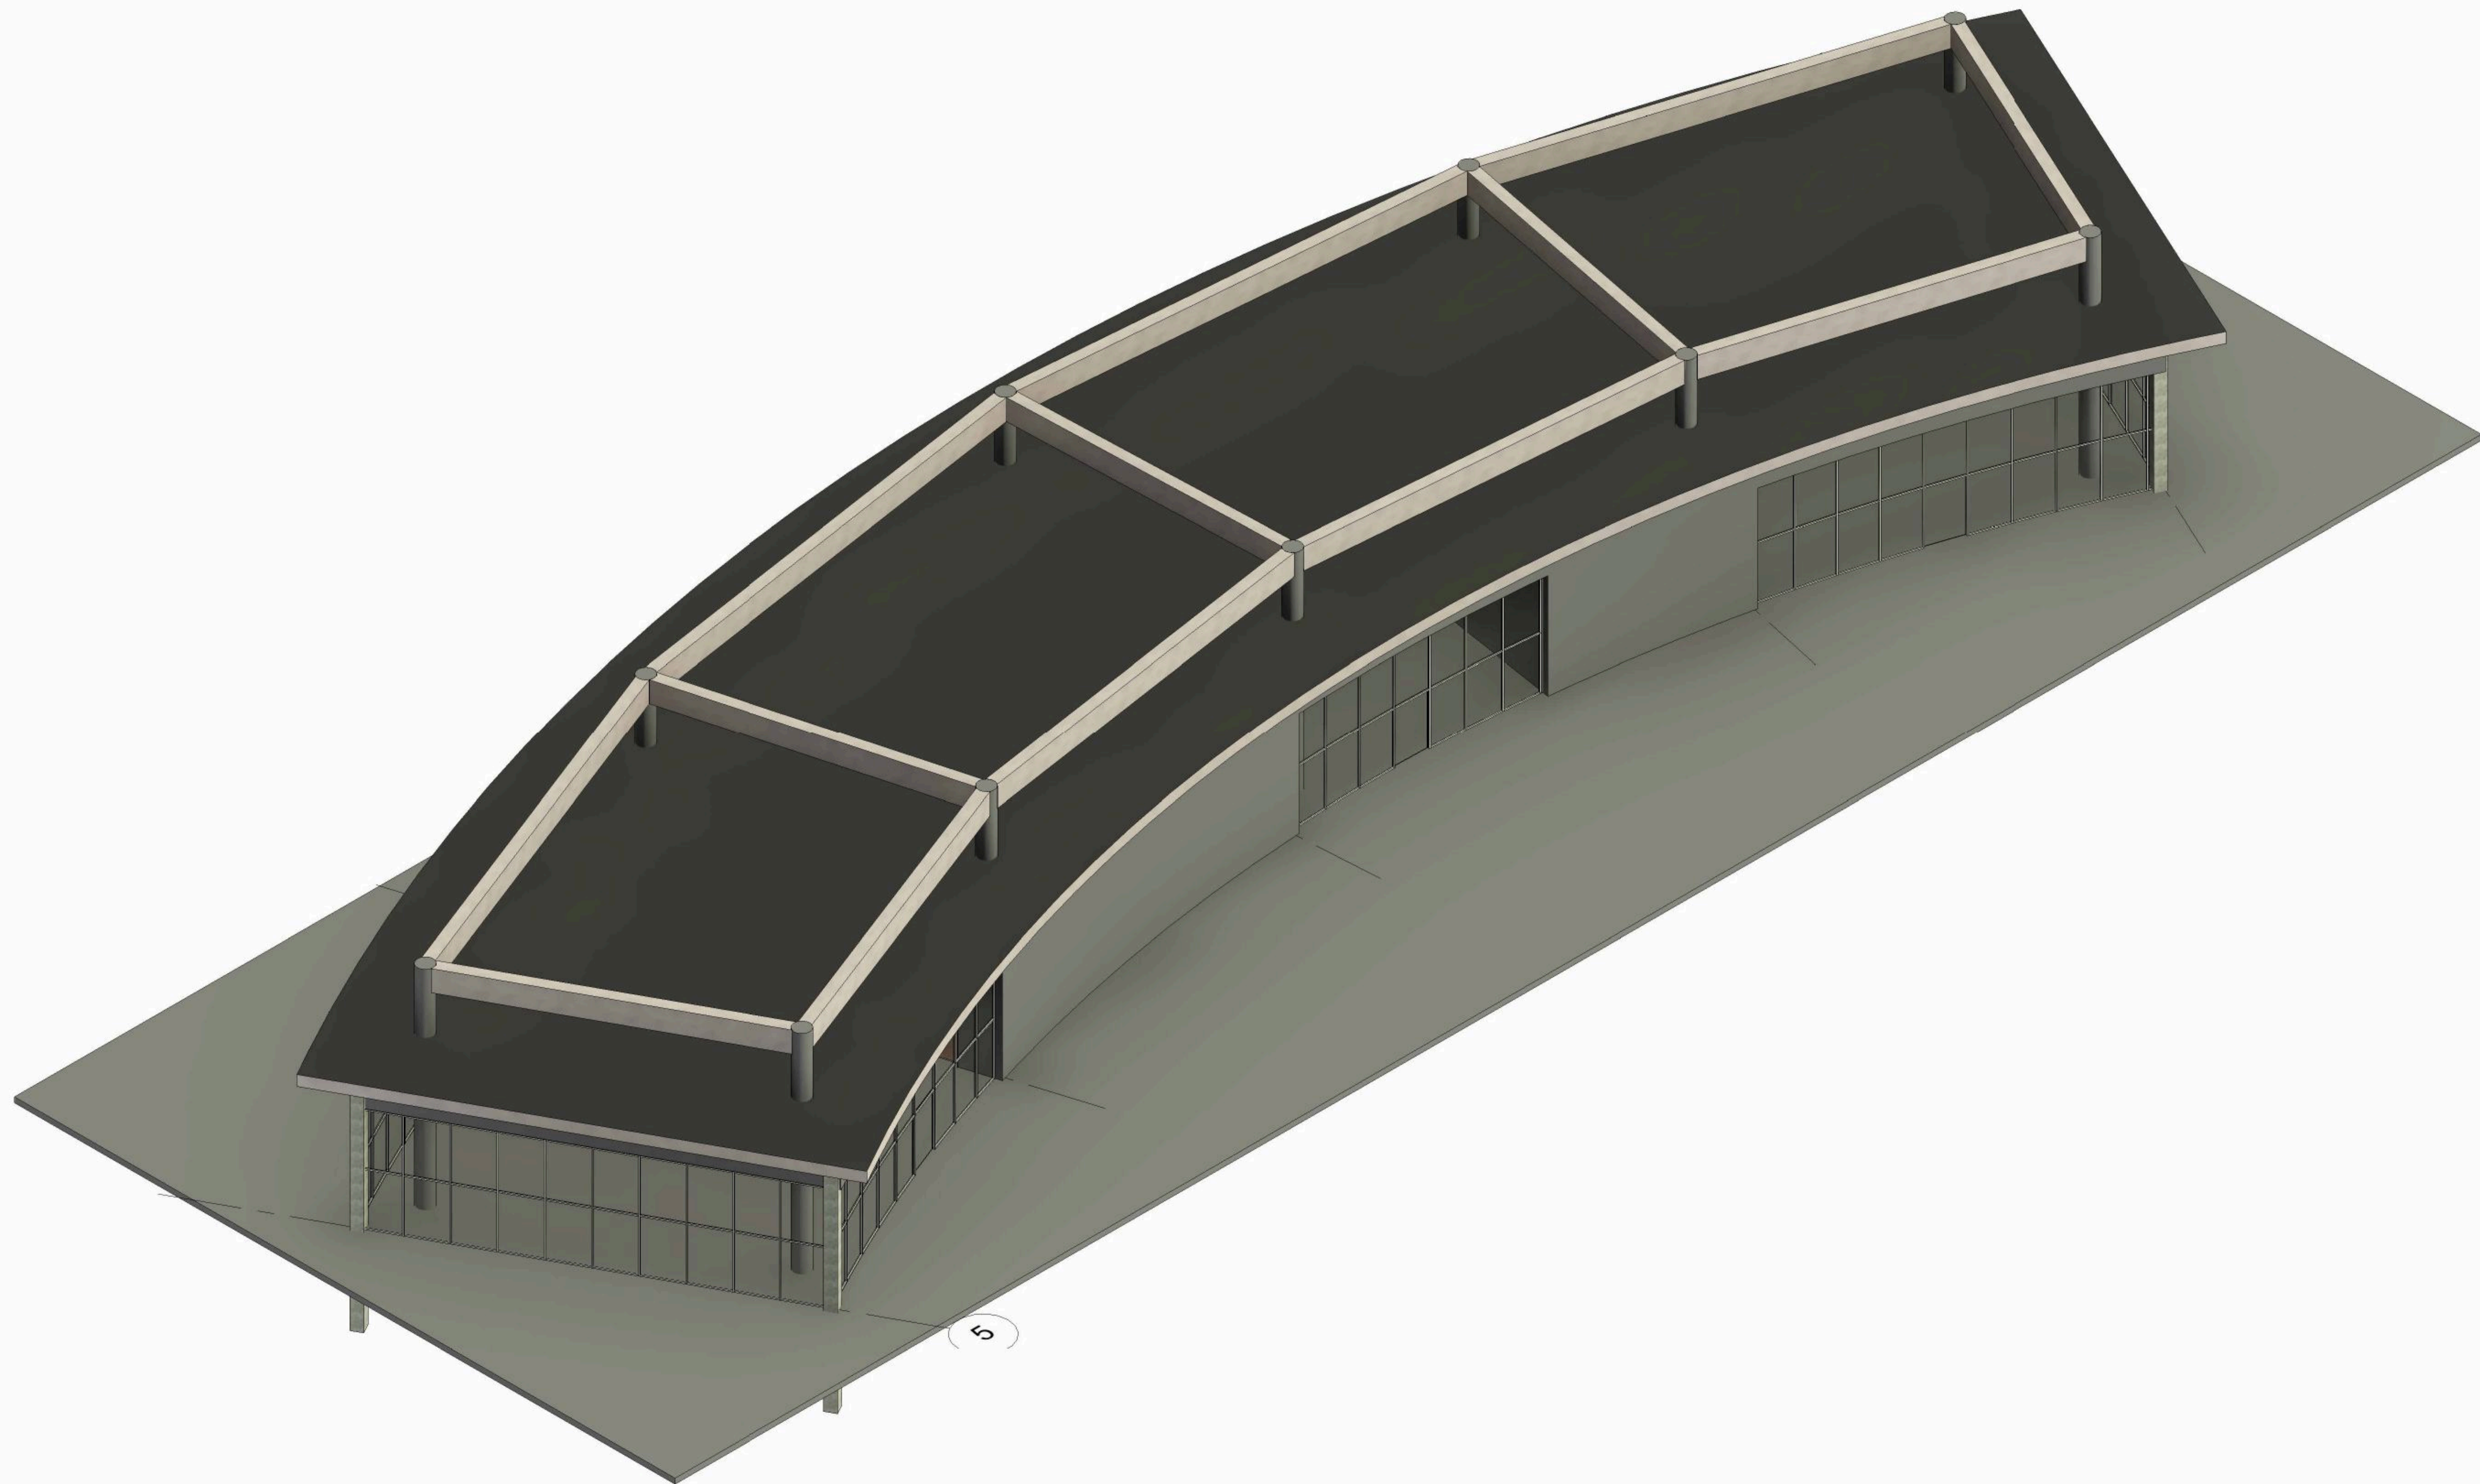

1 ISOMETRI

NAMA MAHASISWA

VITTO LAURENT HARDIYANTO

NIM

00000053712

AR800  
FINAL PROJECT

NAMA PROYEK

COMMUNITY HUB

T.A. 2025/2026  
SEMESTER GENAP

LOKASI PROYEK

JL. JENDERAL SUDIRMAN  
NO.3, RT.002/RW.012,  
BUARAN INDAH, KEC.  
TANGERANG, KOTA  
TANGERANG, BANTEN 15119

KEY PLAN

-

JUDUL GAMBAR

ISOMETRI

SKALA

NO.  
LEMBAR

JUMLAH  
LEMBAR

A209